

无锡市建设项目规划设计方案批前公示

江苏省市场监督管理实训技术研究院既有建筑改造工程(实训楼)

根据城乡规划管理有关规定，现对江苏省市场监督管理实训技术研究院既有建筑改造工程（实训楼）规划设计方案进行批前公示。

一、项目概况

该项目位于滨湖区万景南路与霞光路交叉口东北侧，建设单位为江苏省市场监督管理实训技术研究院。项目可建设用地面积约64649.50平方米，规划用地性质为旅馆用地。本次实训楼项目总建筑面积约838平方米，其中地上建筑面积约838平方米；地块内统筹后容积率、建筑密度、绿地率等相关指标符合规划要求。（具体详见规划公示图）

二、公示地点和时间

公示地点：

1、项目所在地现场；

2、无锡市自然资源和规划局网站

(zrzy.wuxi.gov.cn)；

3、无锡市自然资源和规划局滨湖分局规划公示栏（无锡市滨湖区青莲路78号）；

公示时间：2025年4月3日---2025年4月15日

三、联系方式和意见反馈

联系地点：无锡市自然资源和规划局滨湖分局（无锡市滨湖区青莲路78号）

邮政编码：214072


联系电话：85815667

电子邮箱：wxzrghbh@126.com

批前公示旨在征询公众意见，并非最终审批结果。公示期间，如有意见或建议，

请反馈给我局（请注明本人身份、联系电话或地址）。

方案总平面图

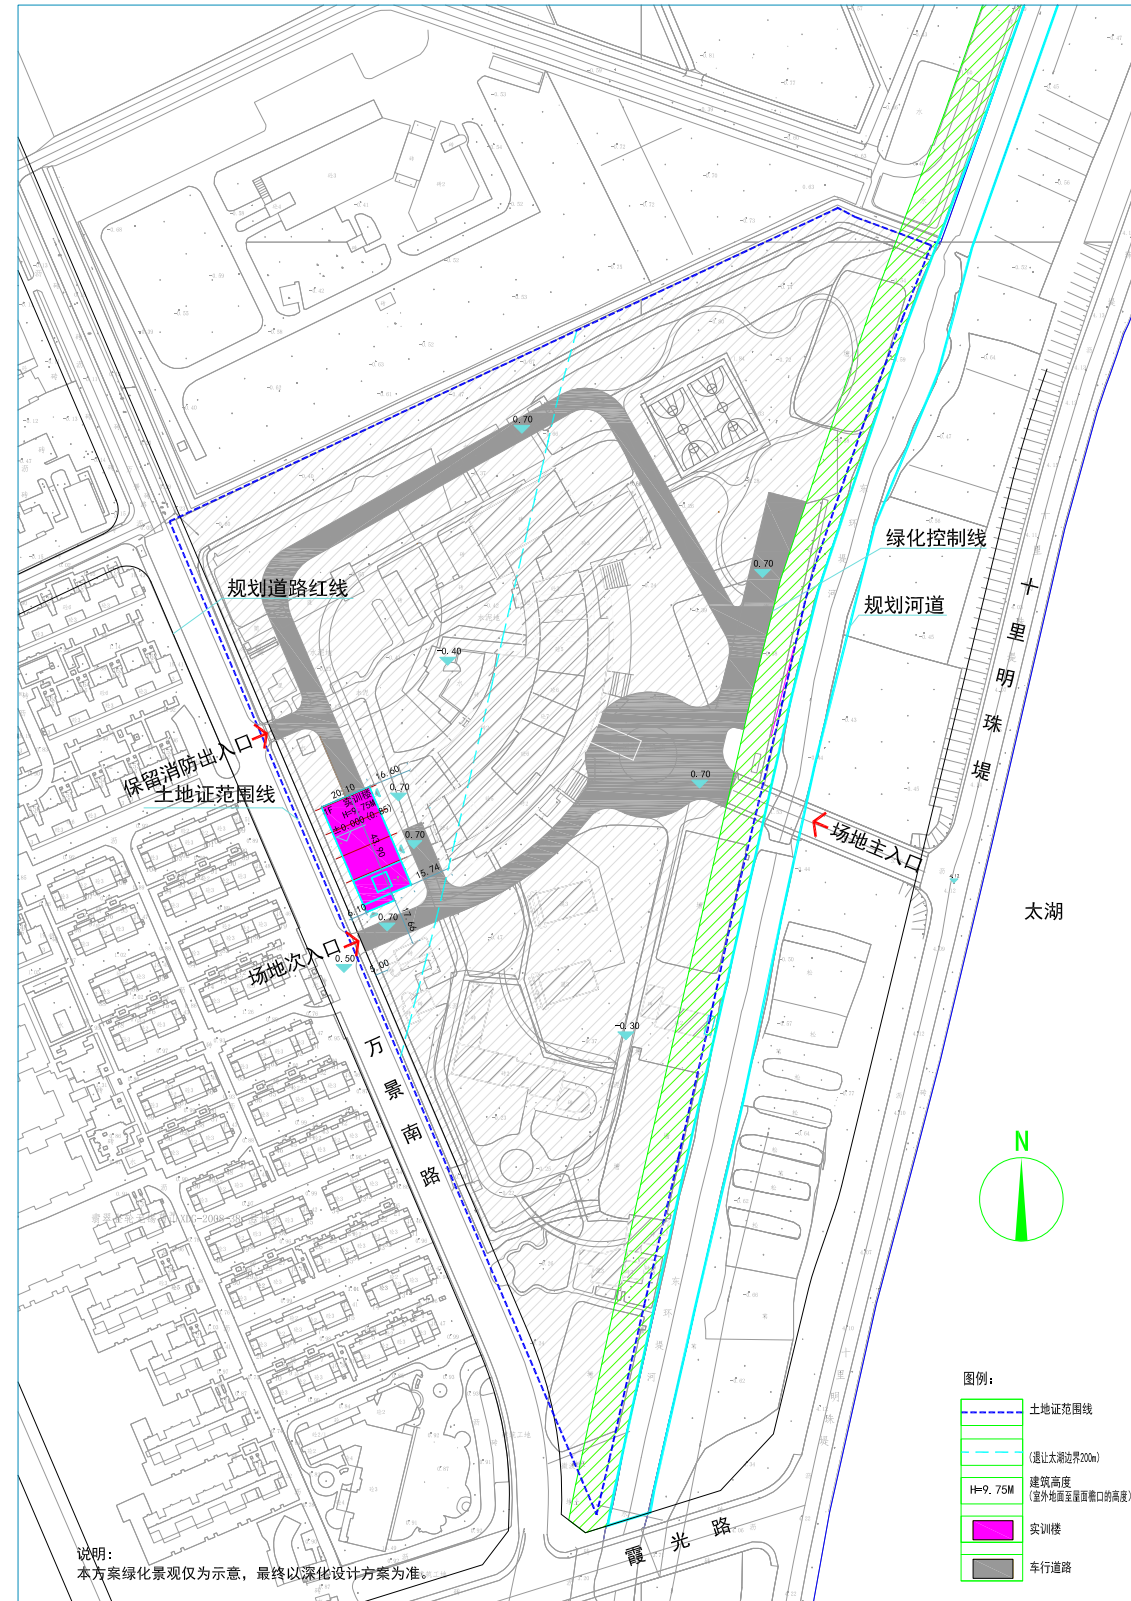

单体效果图（仅为示意）



单体效果图（仅为示意）