



渔父岛 TOD 地下环路新建工程（一期）规划设计方案批前公示

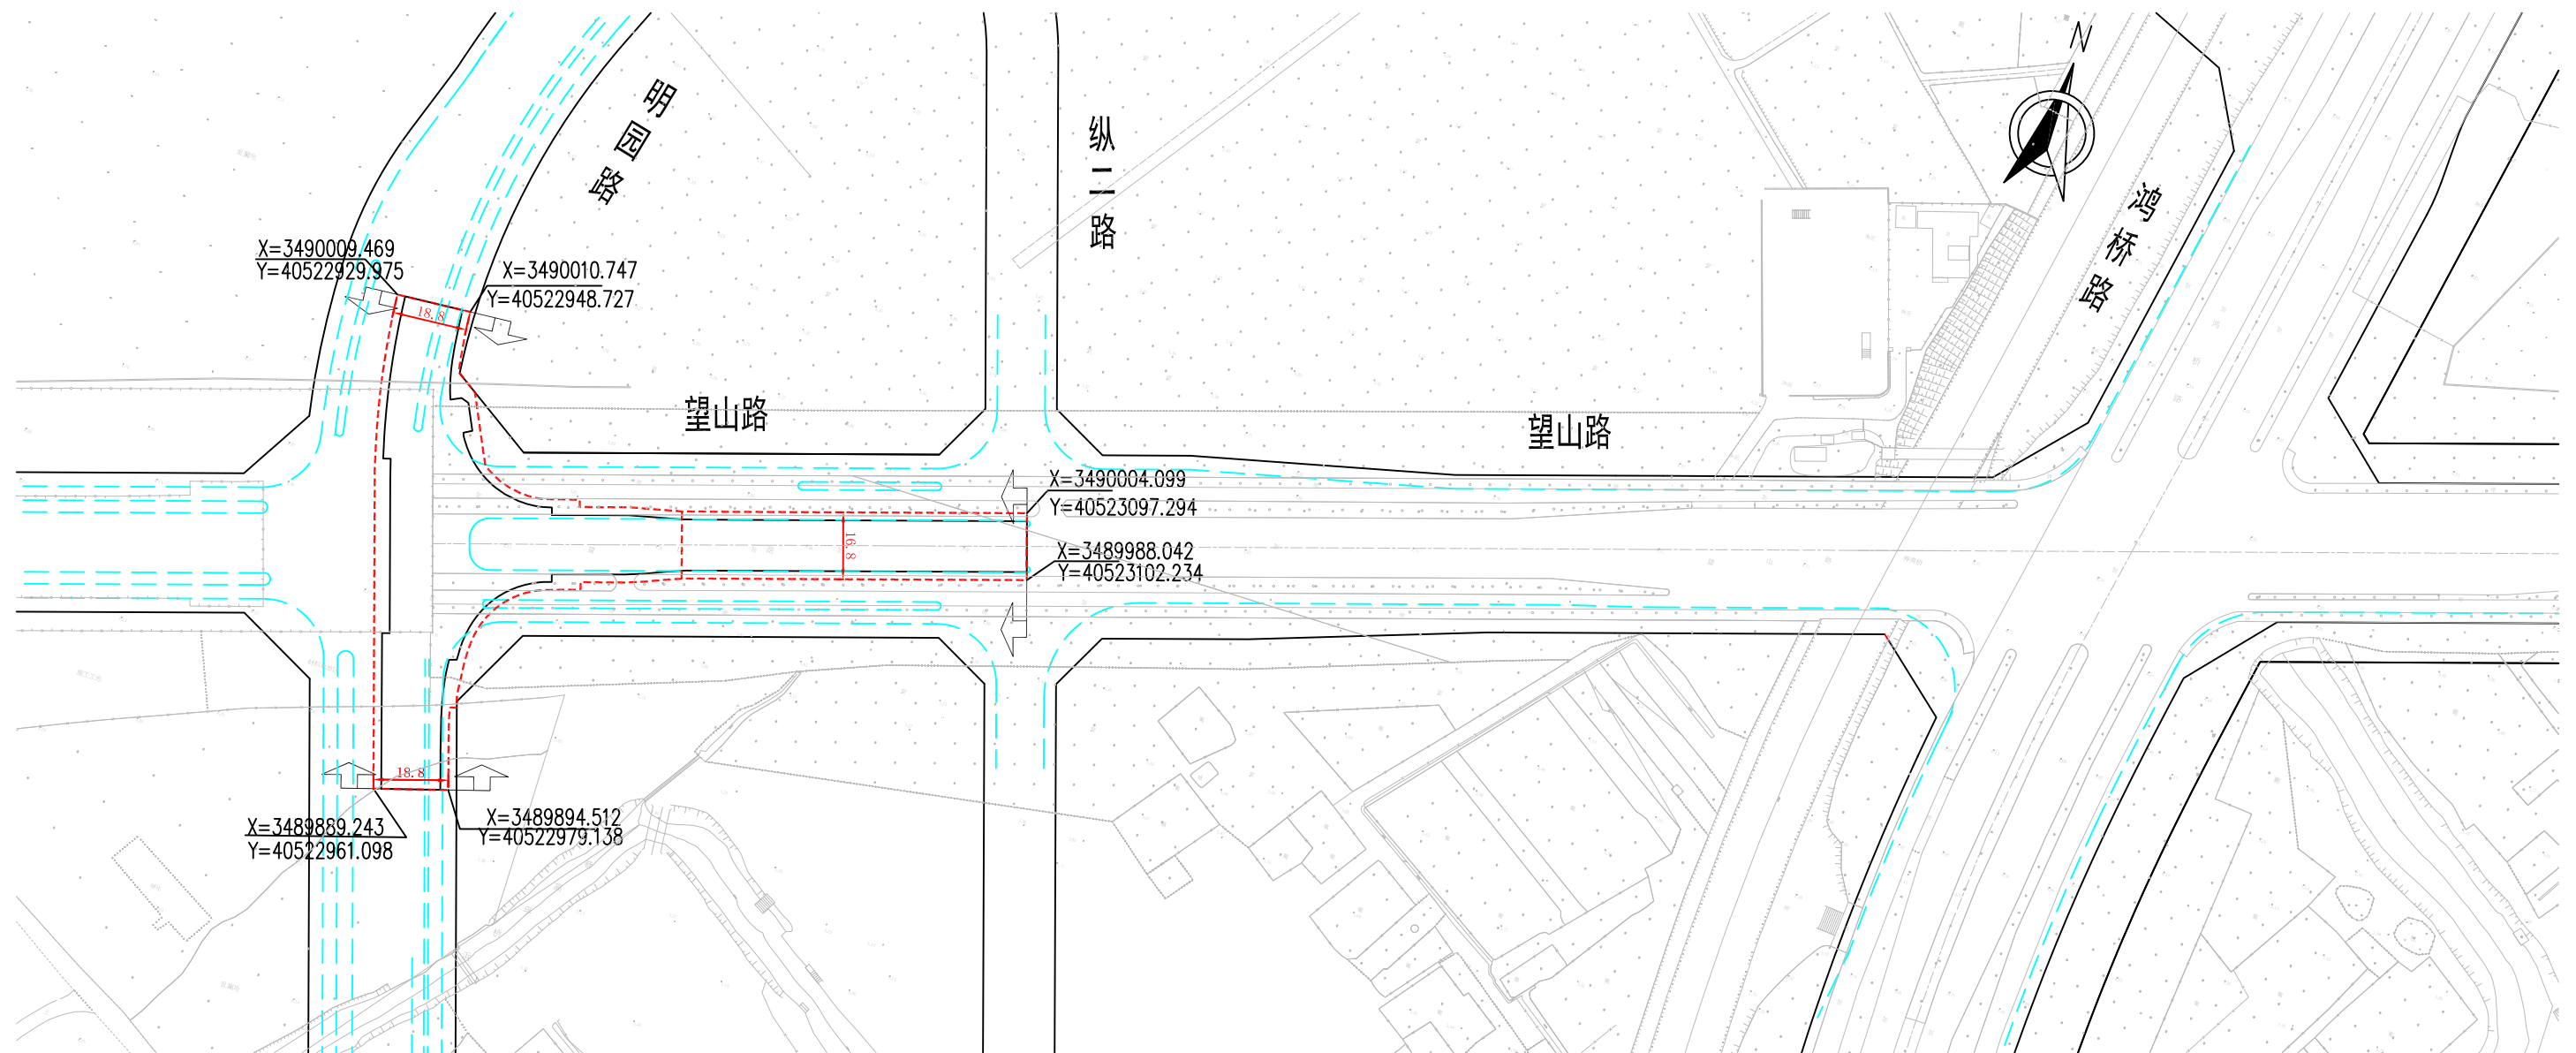

望山路敞开段标准横断面图

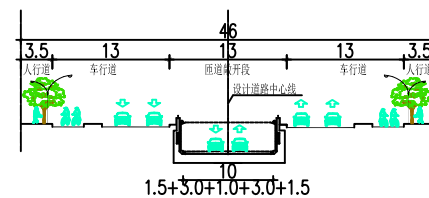

无锡市自然资源和规划局
2025年04月