
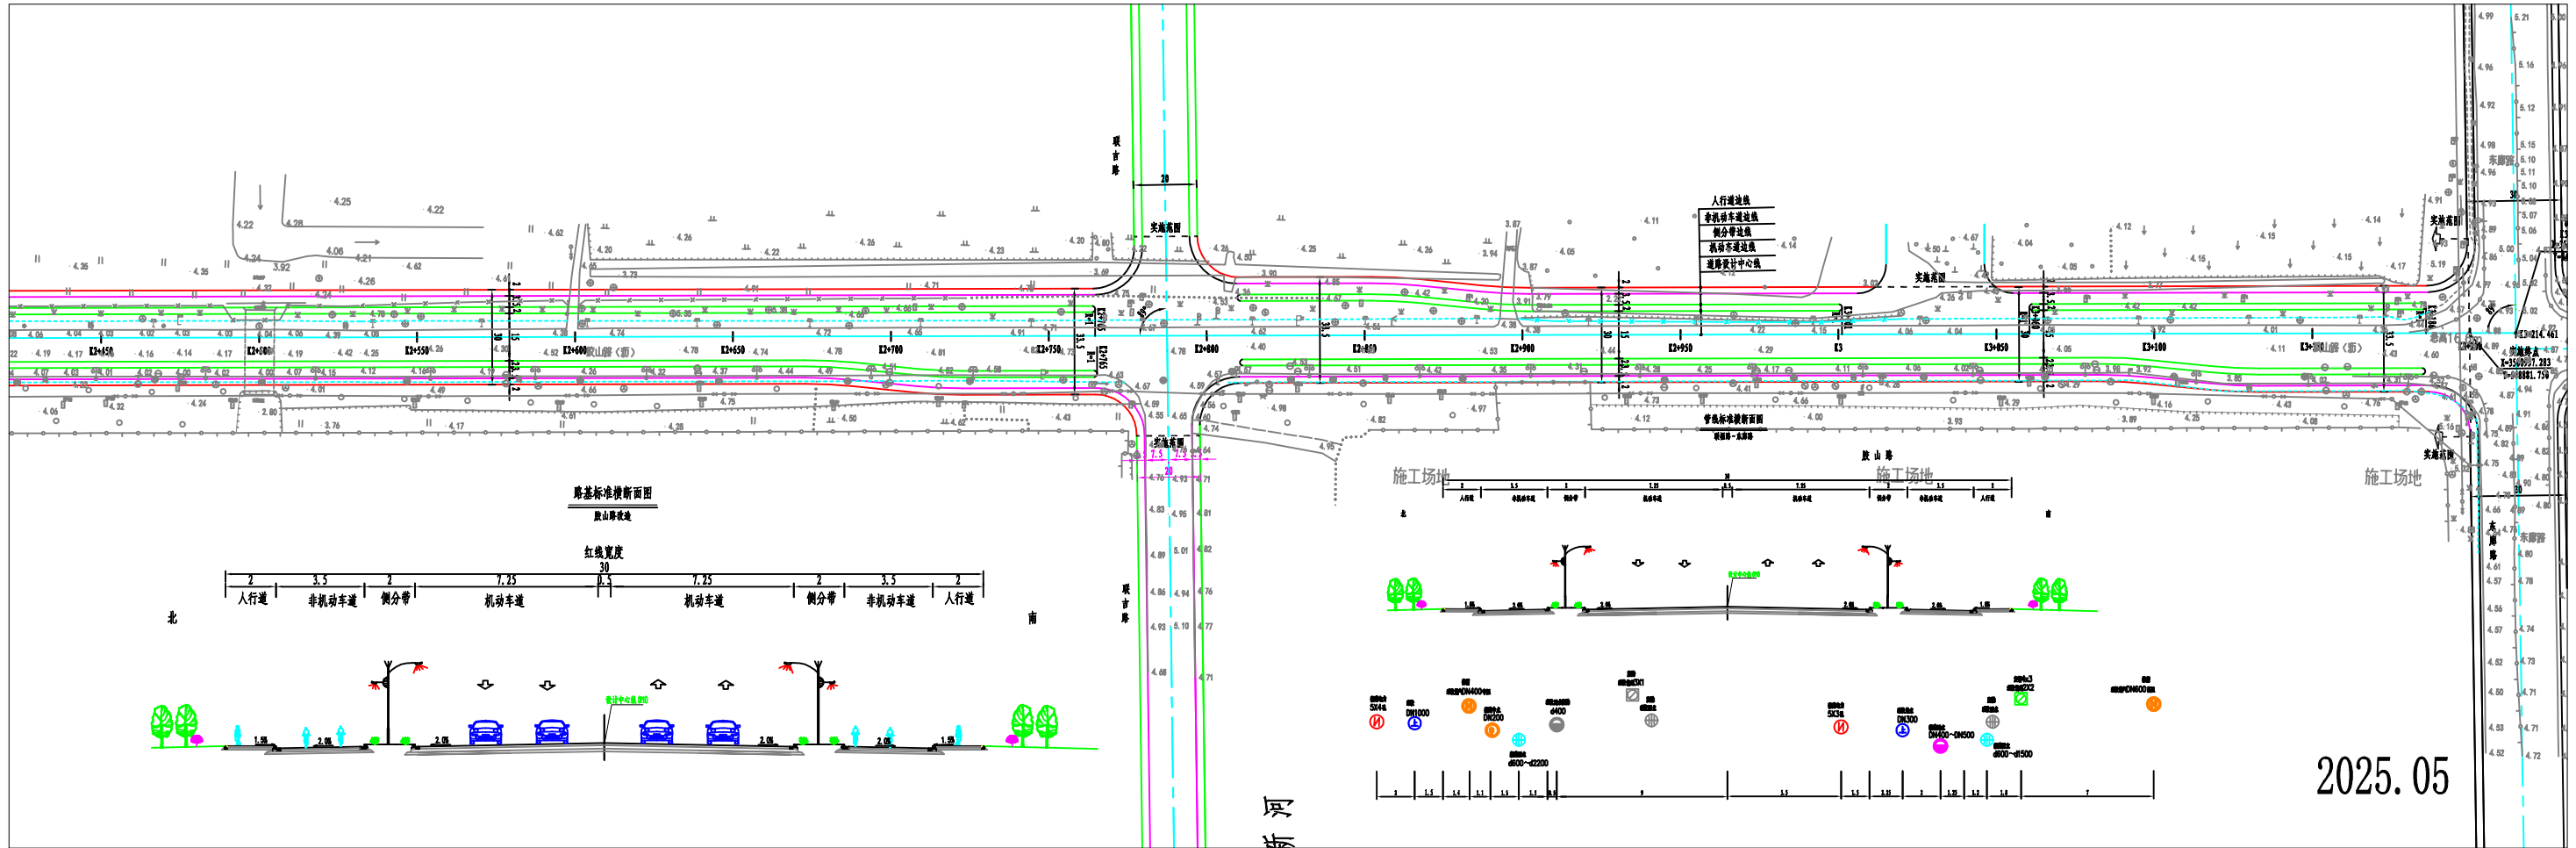


胶山路（走马塘东路-东廊路）改扩建工程规划方案批前公示图二

1:1000

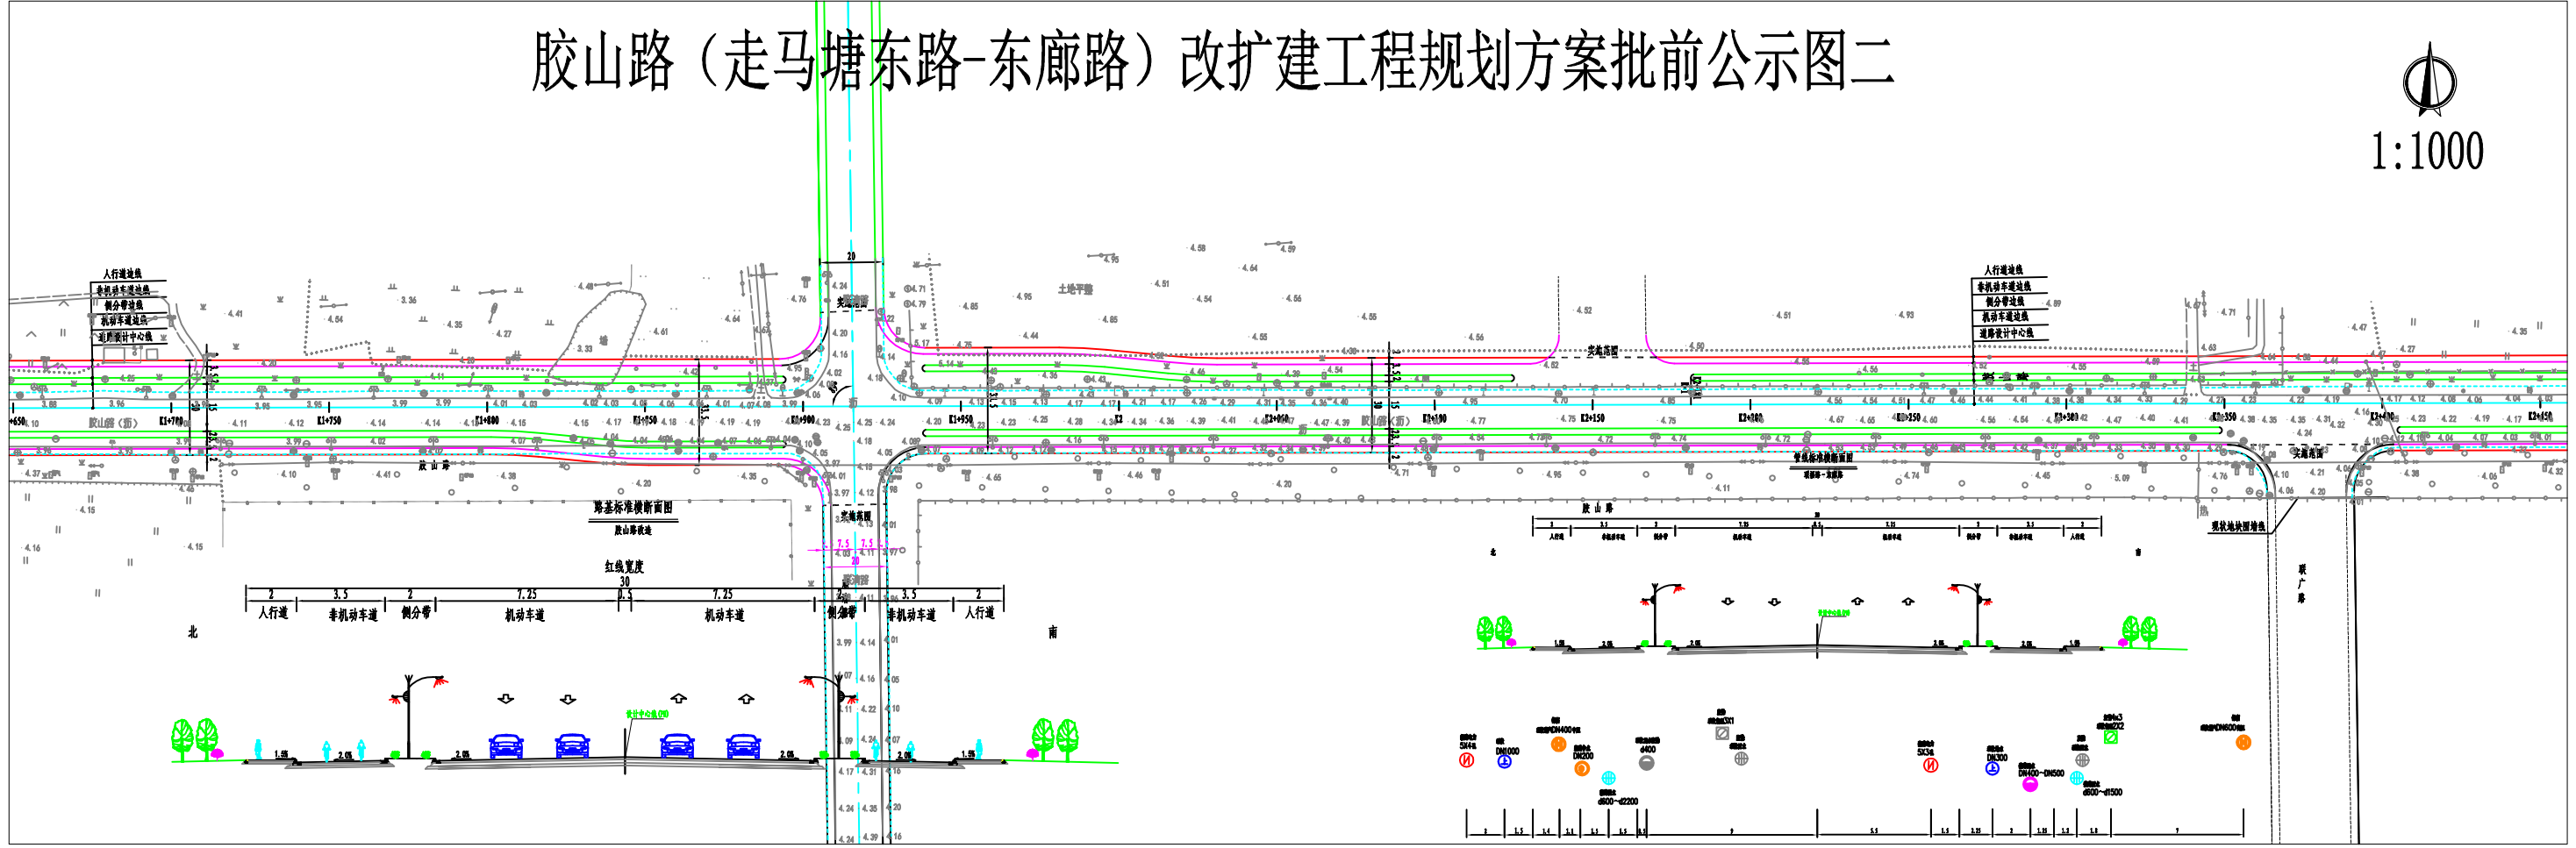

2025. 05