
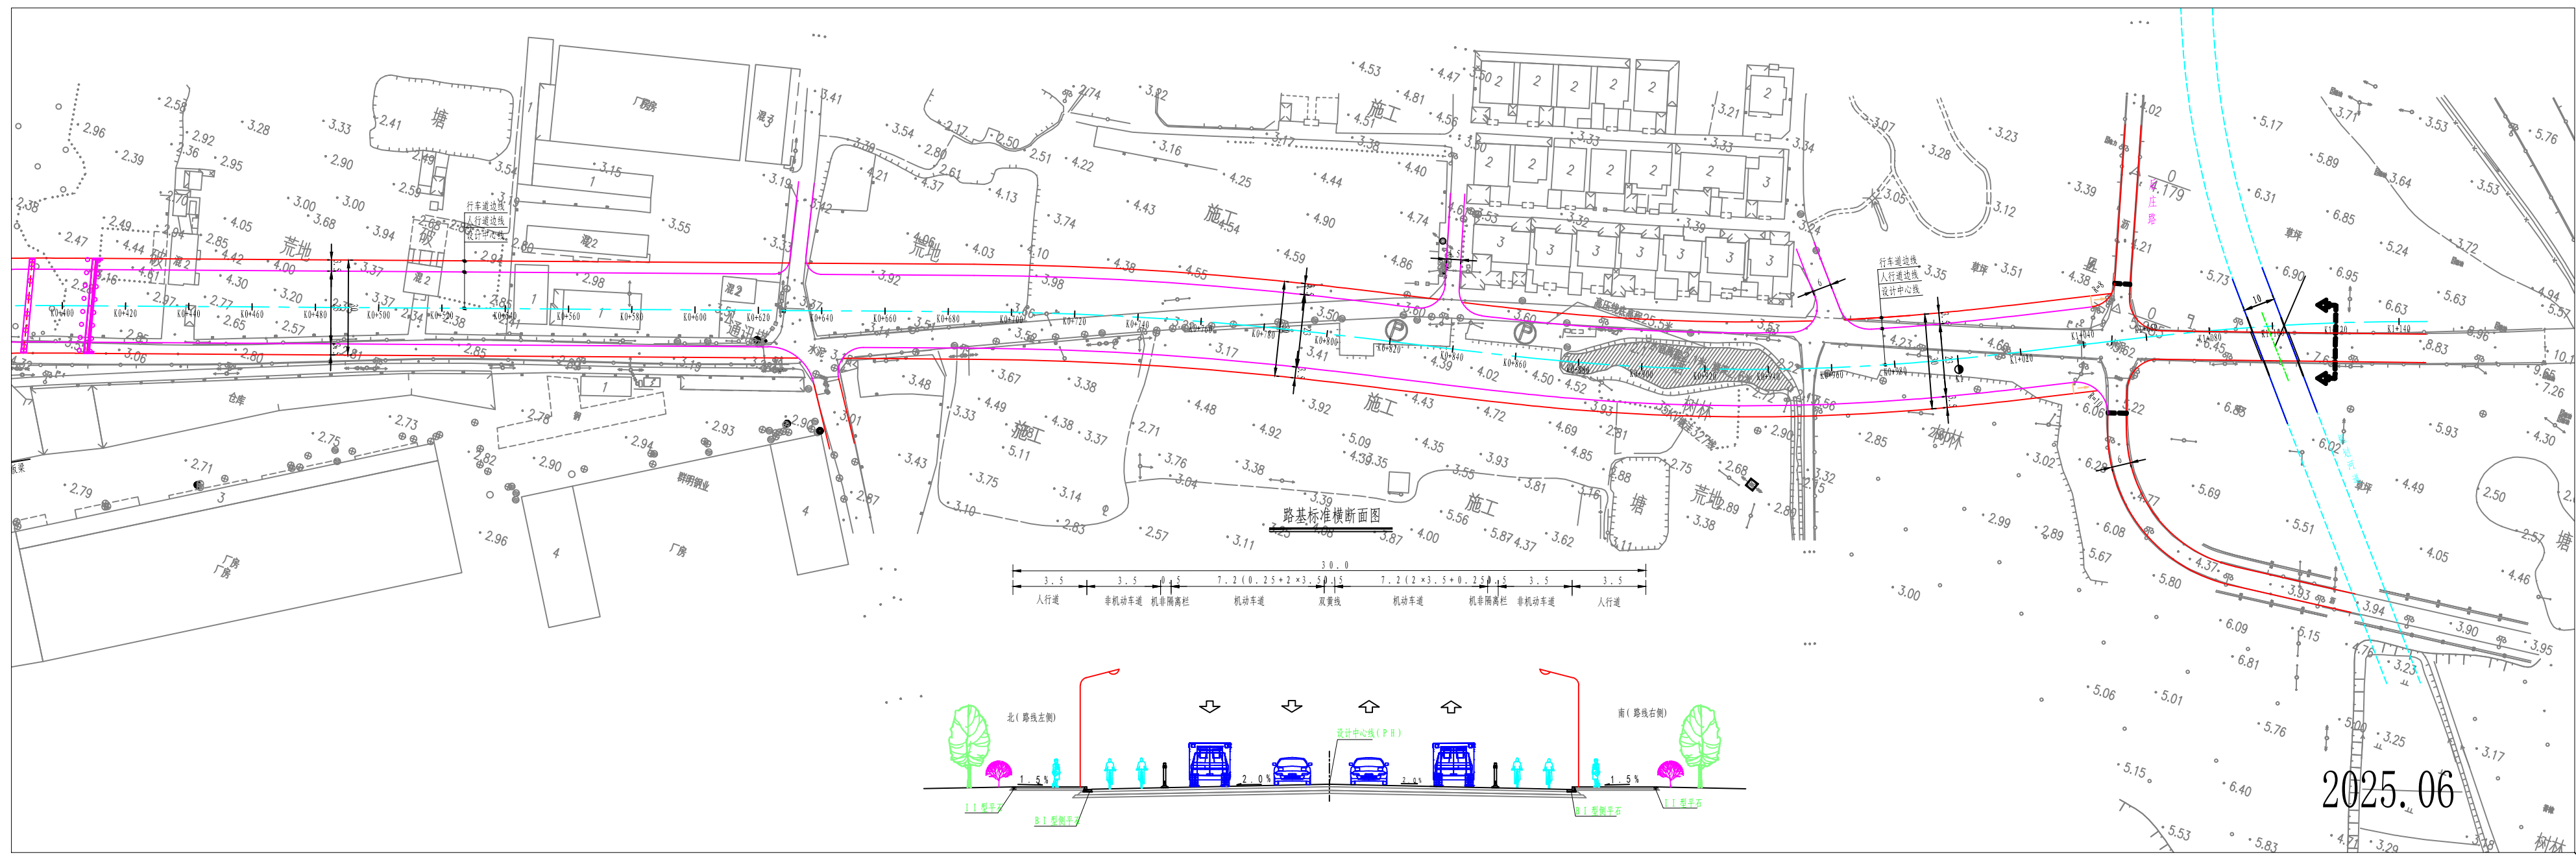


西新路（G312-沪宁高速）改扩建工程规划方案（近期实施）批前公示图一

1:1000

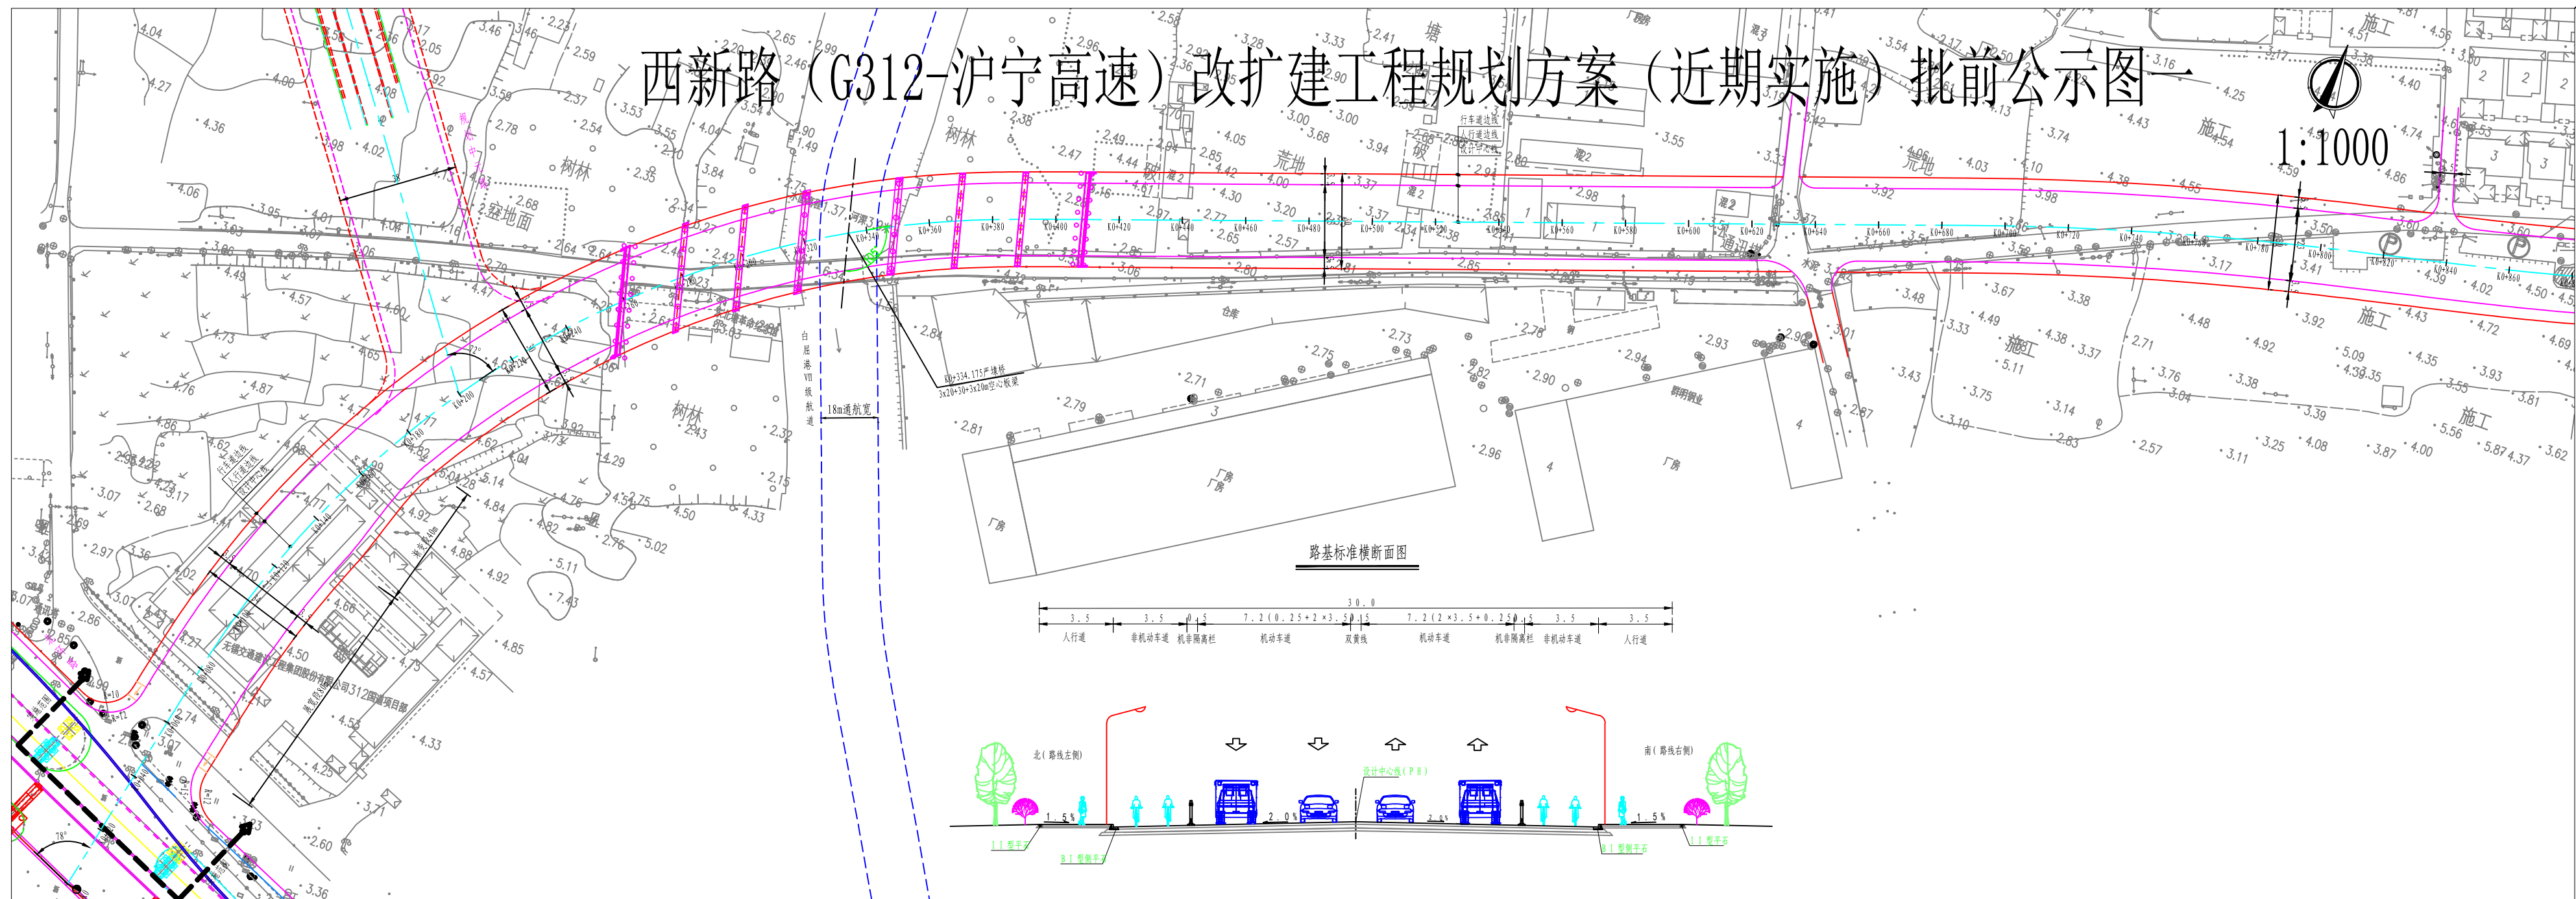

2025.06