


钱桥街道社区卫生服务中心地块西侧规划支路新建工程项目方案审查批前公示图

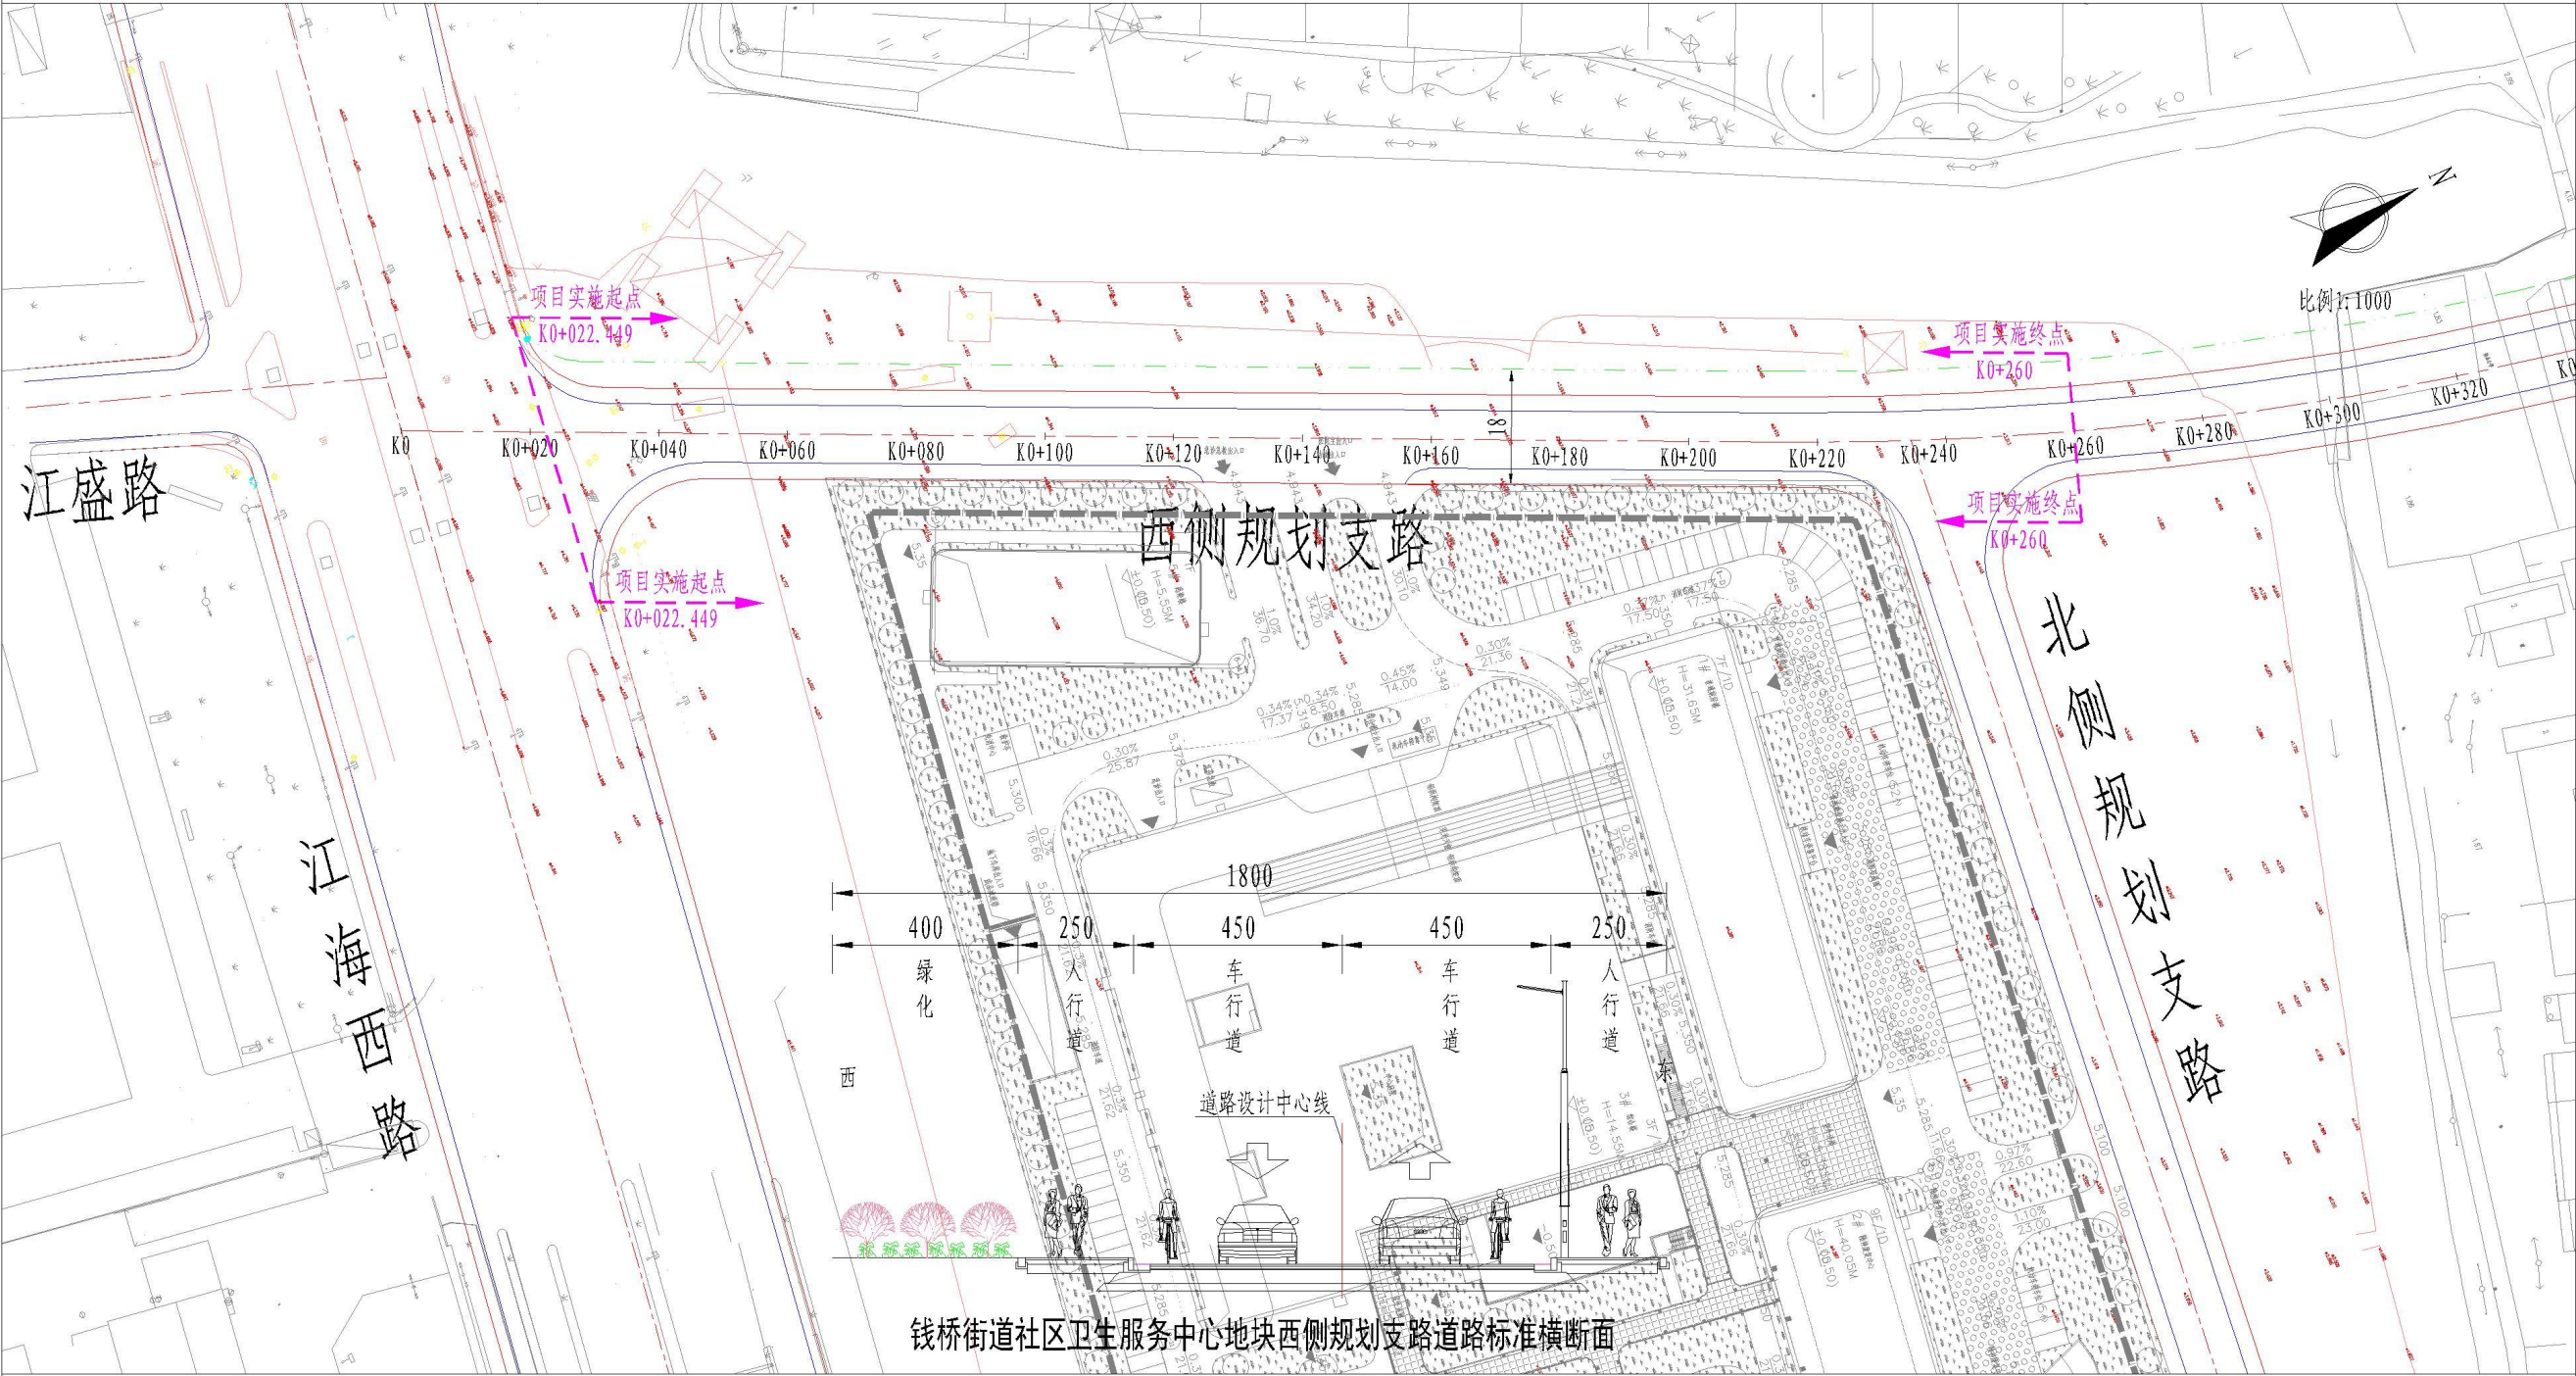

2025年7月