


无锡市建设工程设计方案公示

XDG-2024-70号地块开发建设项目

方案总平面图

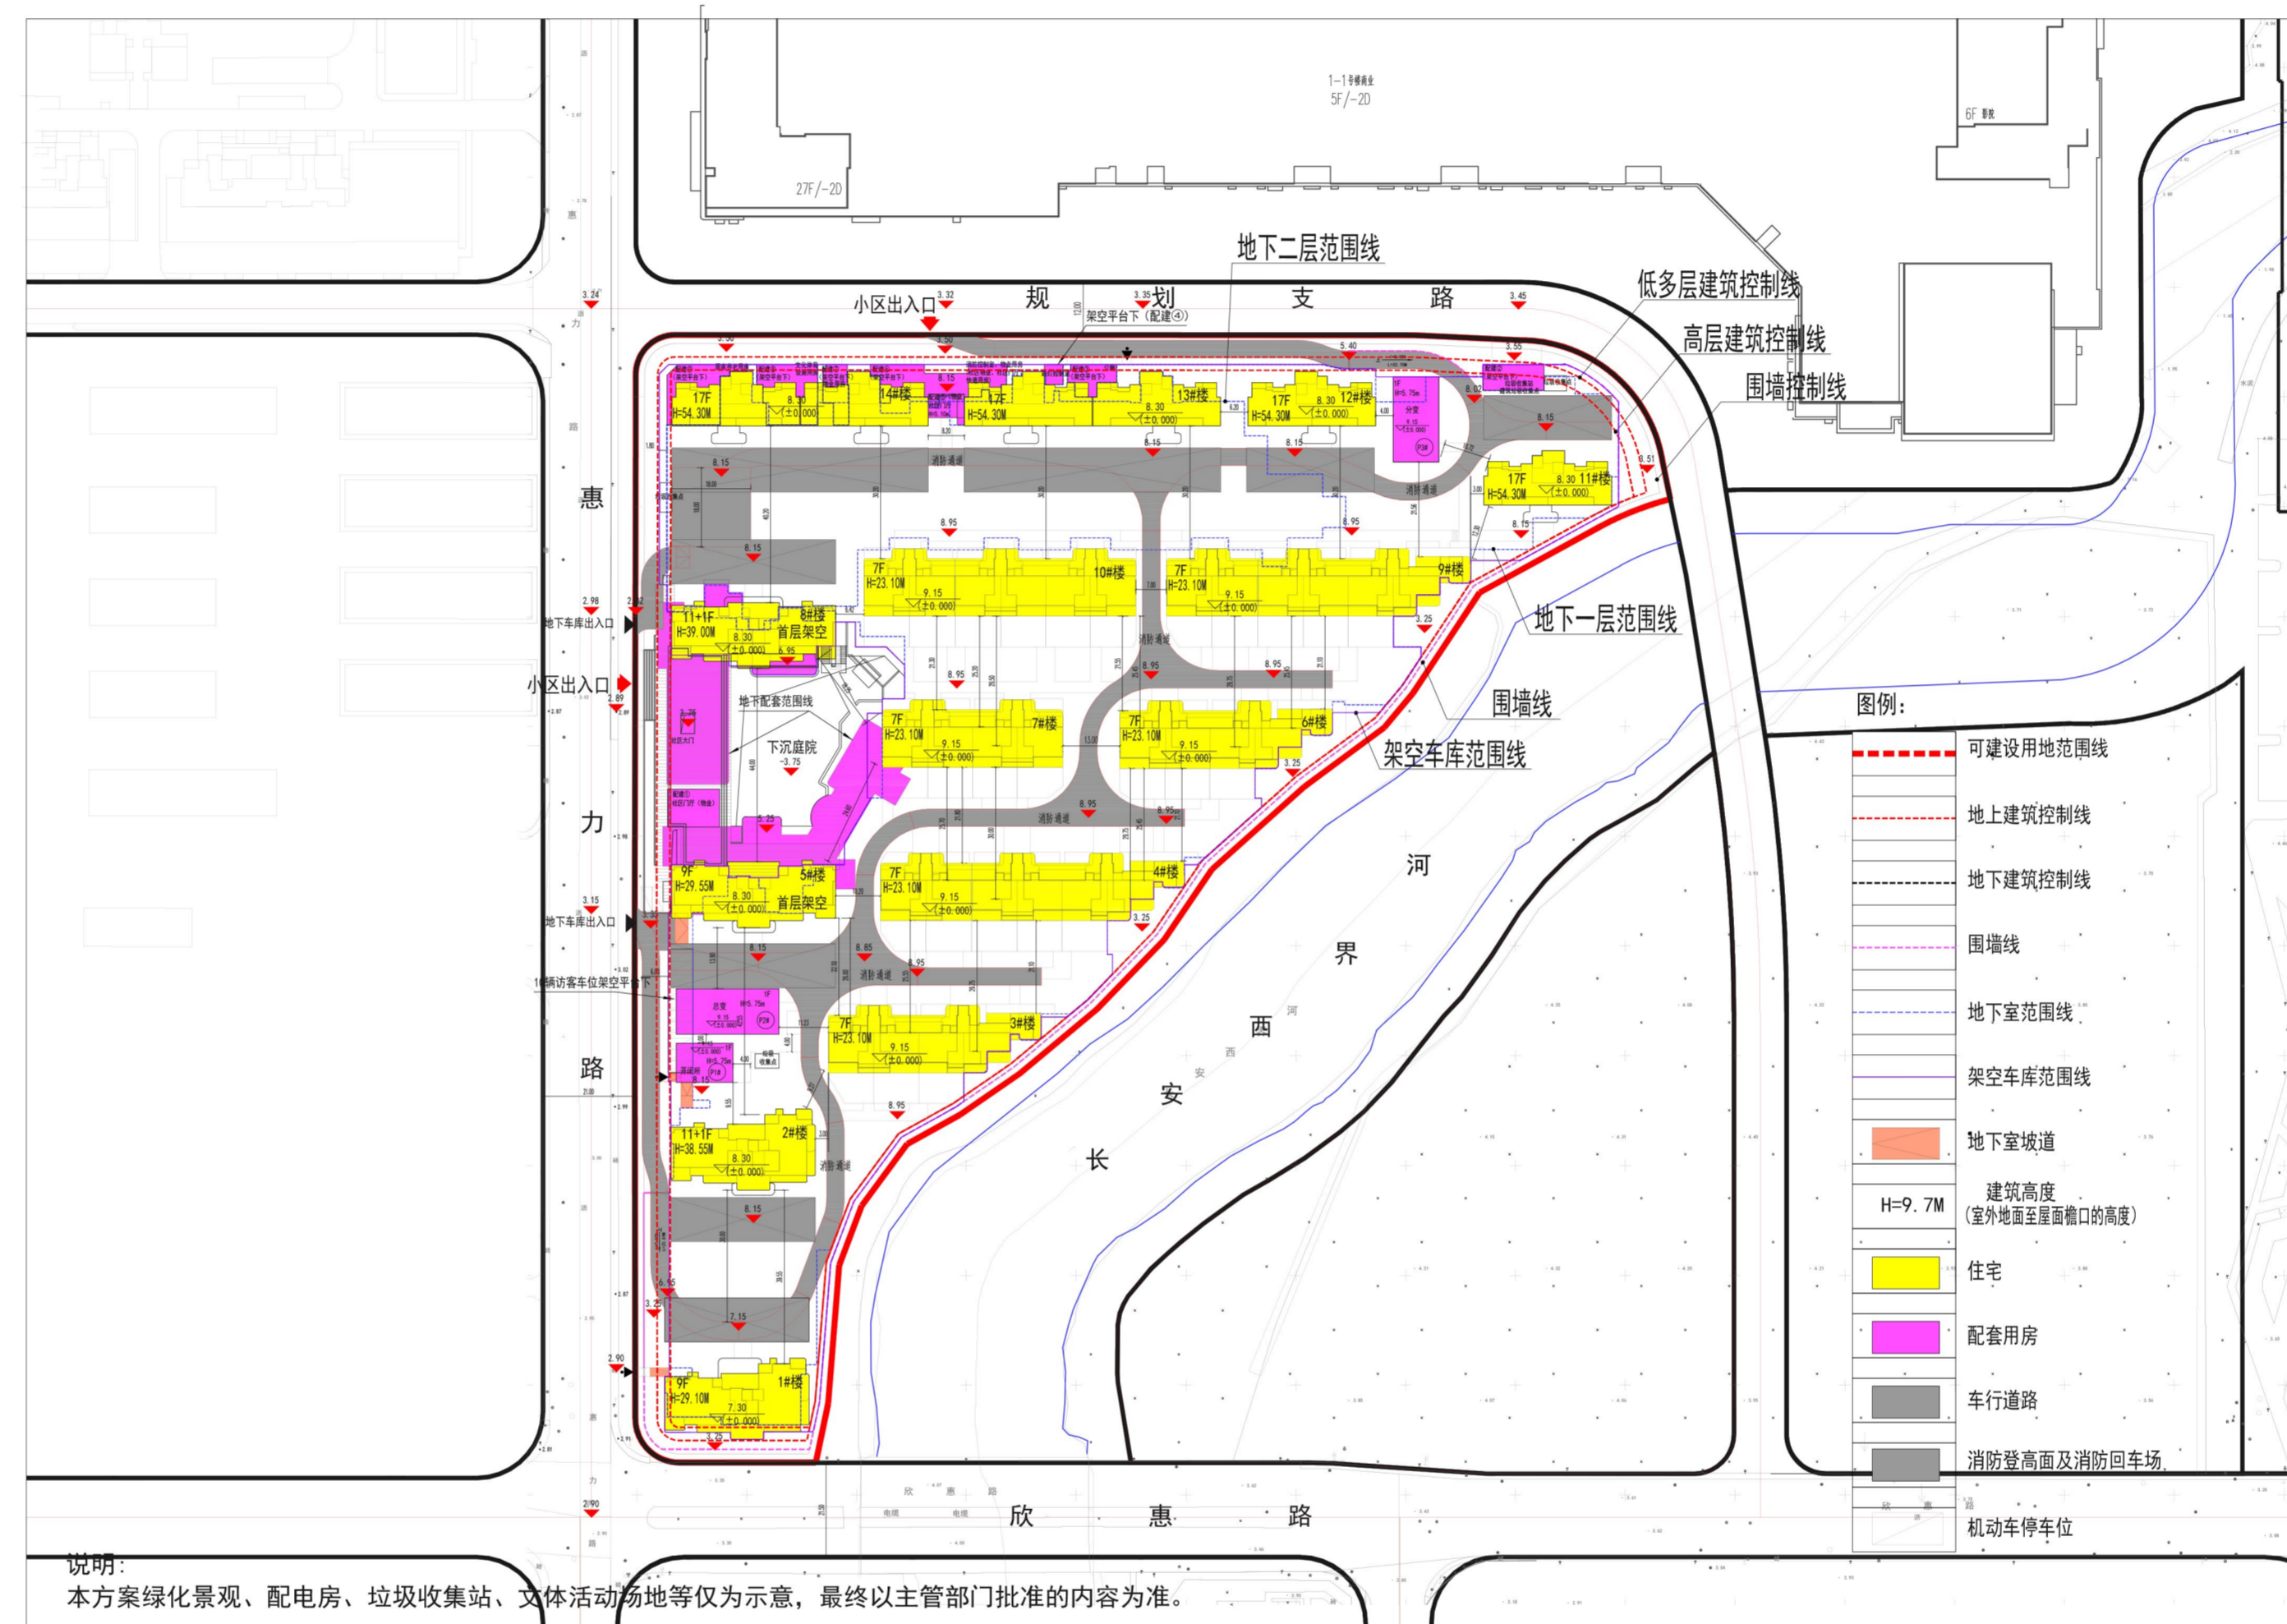

根据城乡规划管理有关规定，现对无锡惠庭置业有限公司XDG-2024-70号地块开发建设工程设计方案进行公示。

一、项目概况

该项目位于惠山经开区惠力路与欣惠路交叉口东北侧，建设单位为无锡惠庭置业有限公司。

项目可建设用地面积约33258平方米，用地性质为城镇住宅用地。

项目总建筑面积约9.1万平方米，其中地上建筑面积约6万平方米，地下建筑面积约3.1万平方米；容积率、建筑密度、绿地率等相关指标符合规划要求。（具体详见规划公示图）

二、公示地点和时间

公示地点：

- 1、项目所在地现场；
- 2、无锡市自然资源和规划局网站 (zrzy.wuxi.gov.cn)；
- 3、无锡市自然资源和规划局惠山分局公示栏（文惠路16号）；

公示时间：2026年4月3日—2026年4月14日

三、联系方式和意见反馈

联系地点：无锡市自然资源和规划局惠山分局（无锡市惠山区文惠路16号）
邮政编码：214174

联系电话：0510-83598309

电子邮箱：ghjhsfj@163.com

公示旨在征询公众意见，并非最终审批结果。公示期间，如有意见或建议，请反馈给我局（请注明本人身份、联系电话或地址）。

无锡市自然资源和规划局监制
2026年4月2日



鸟瞰图（仅为示意）



单体效果图（仅为示意）



单体效果图（仅为示意）