

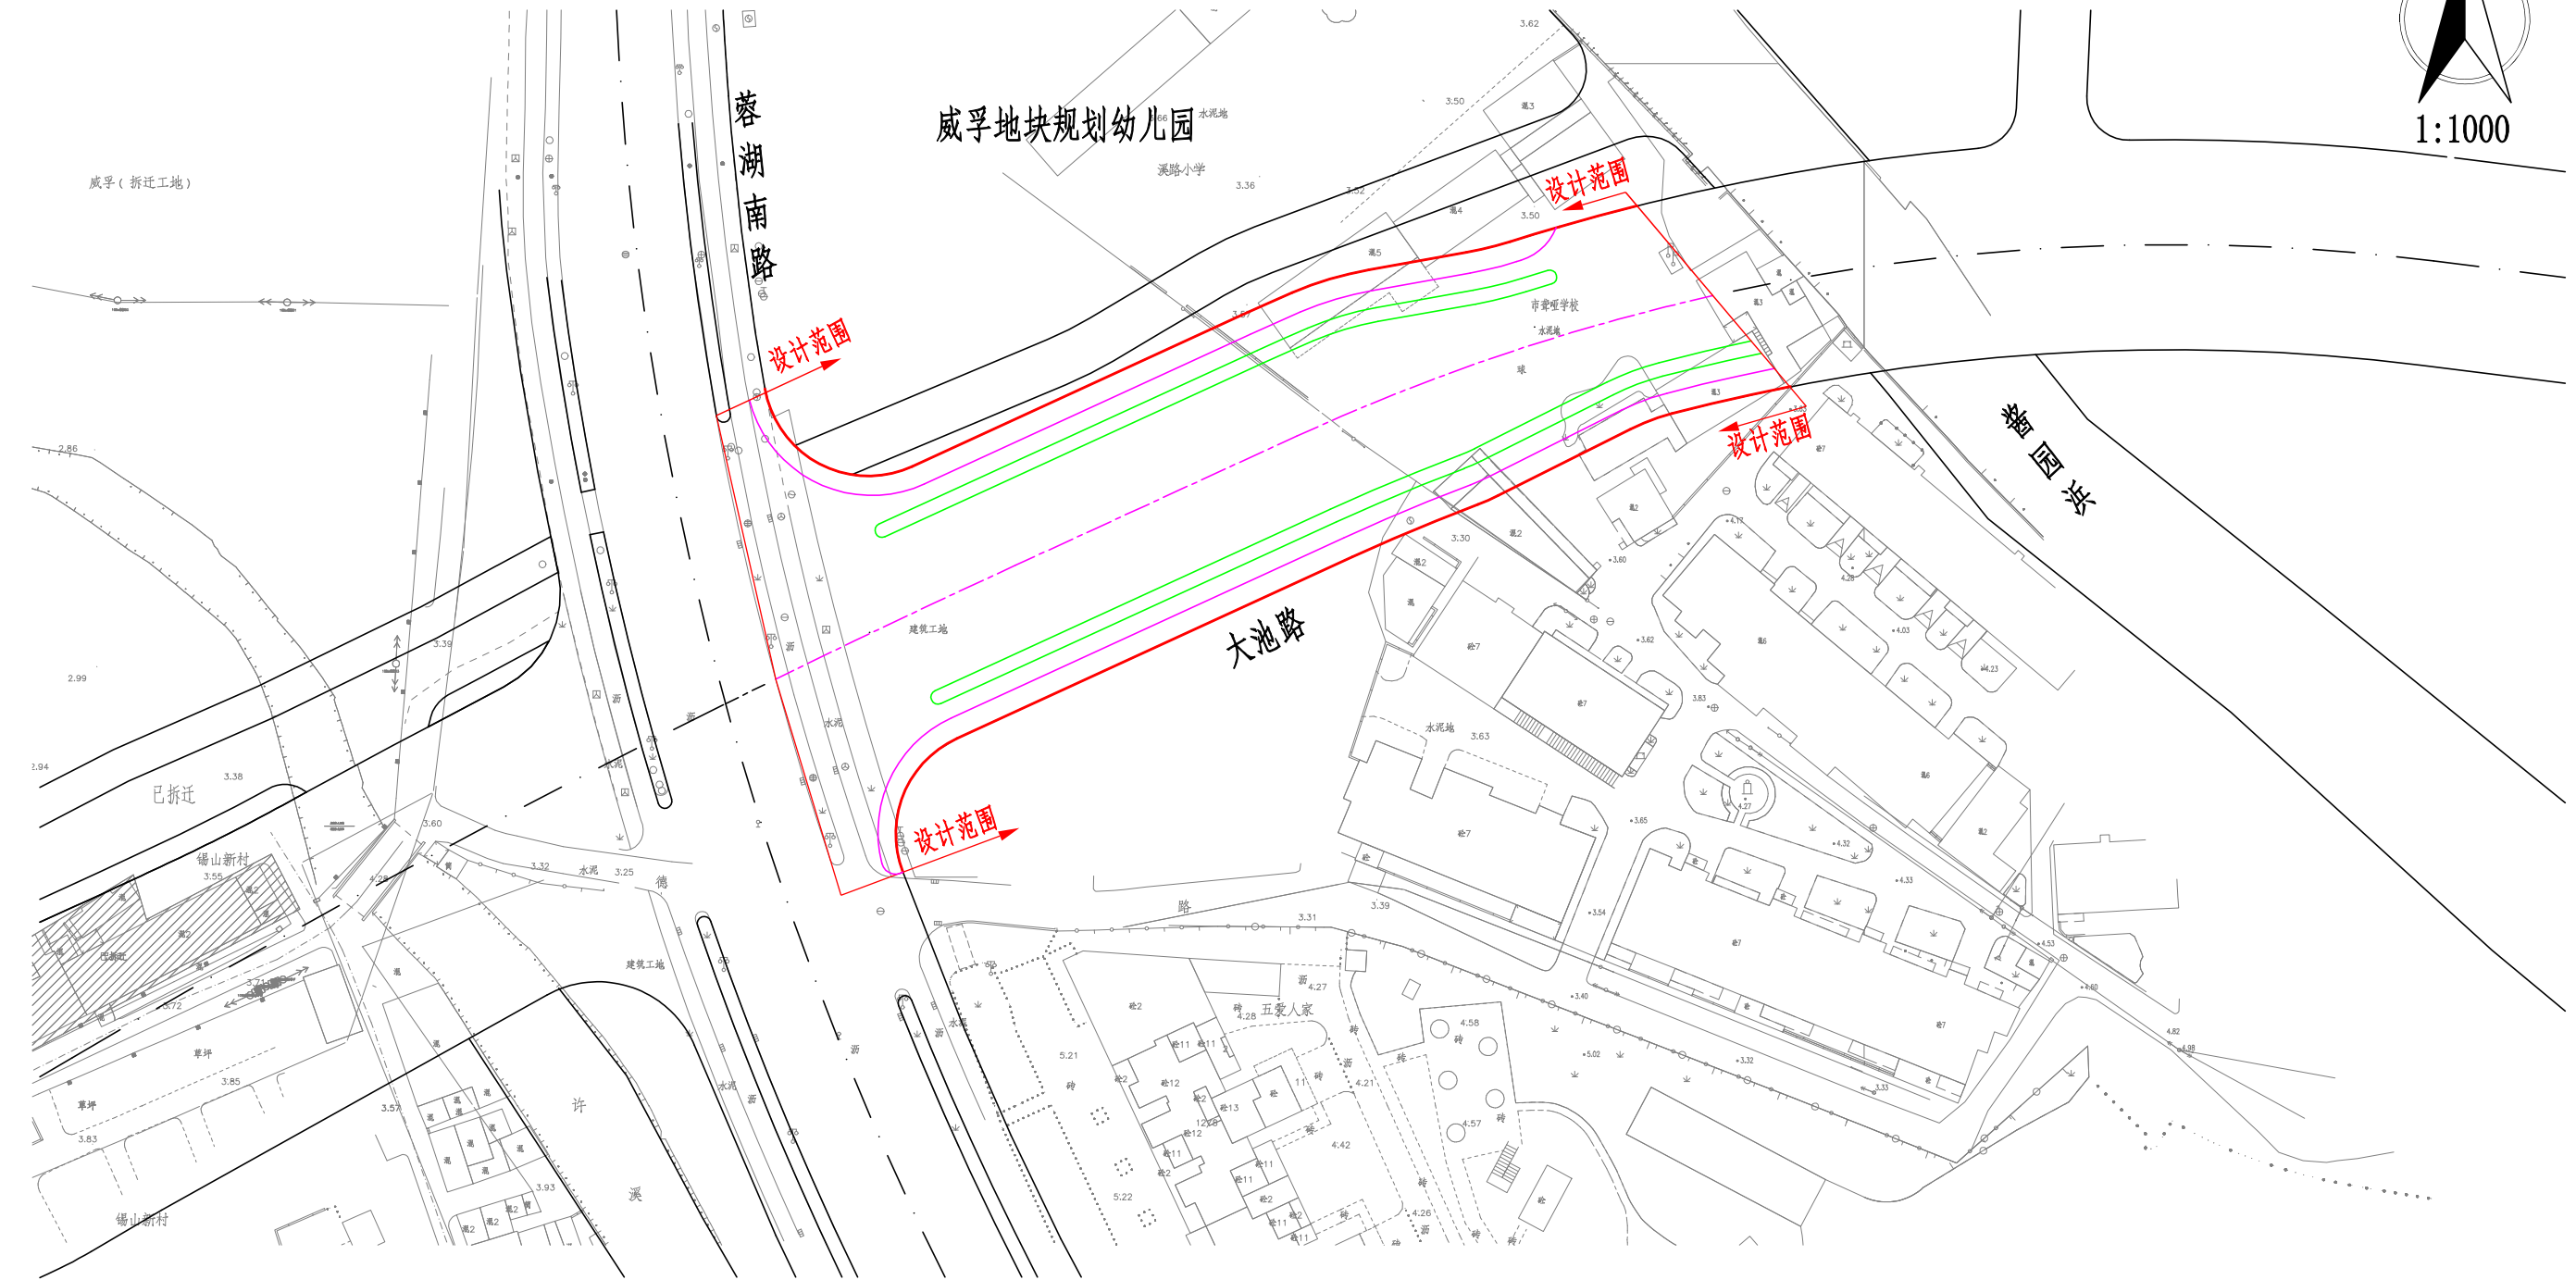



大池路（蓉湖南路-酱园浜）新建工程项目方案审查批前公示图

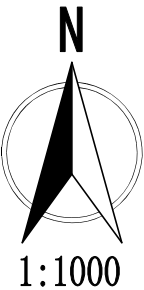

大池路展宽段横断面图

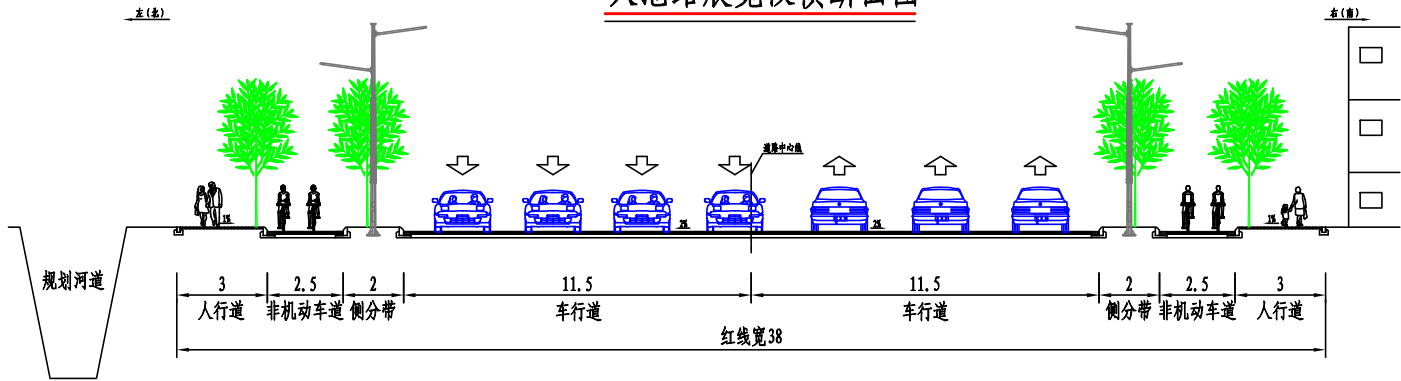

大池路标准段横断面图

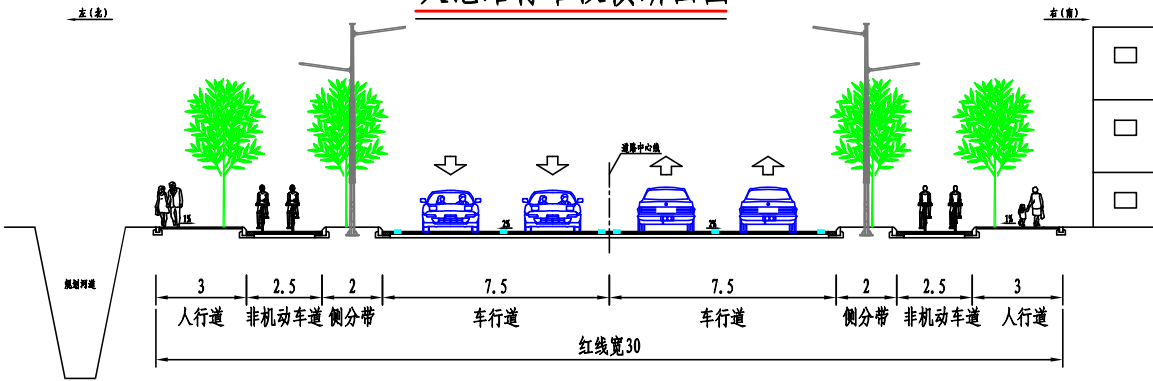

2025年10月