

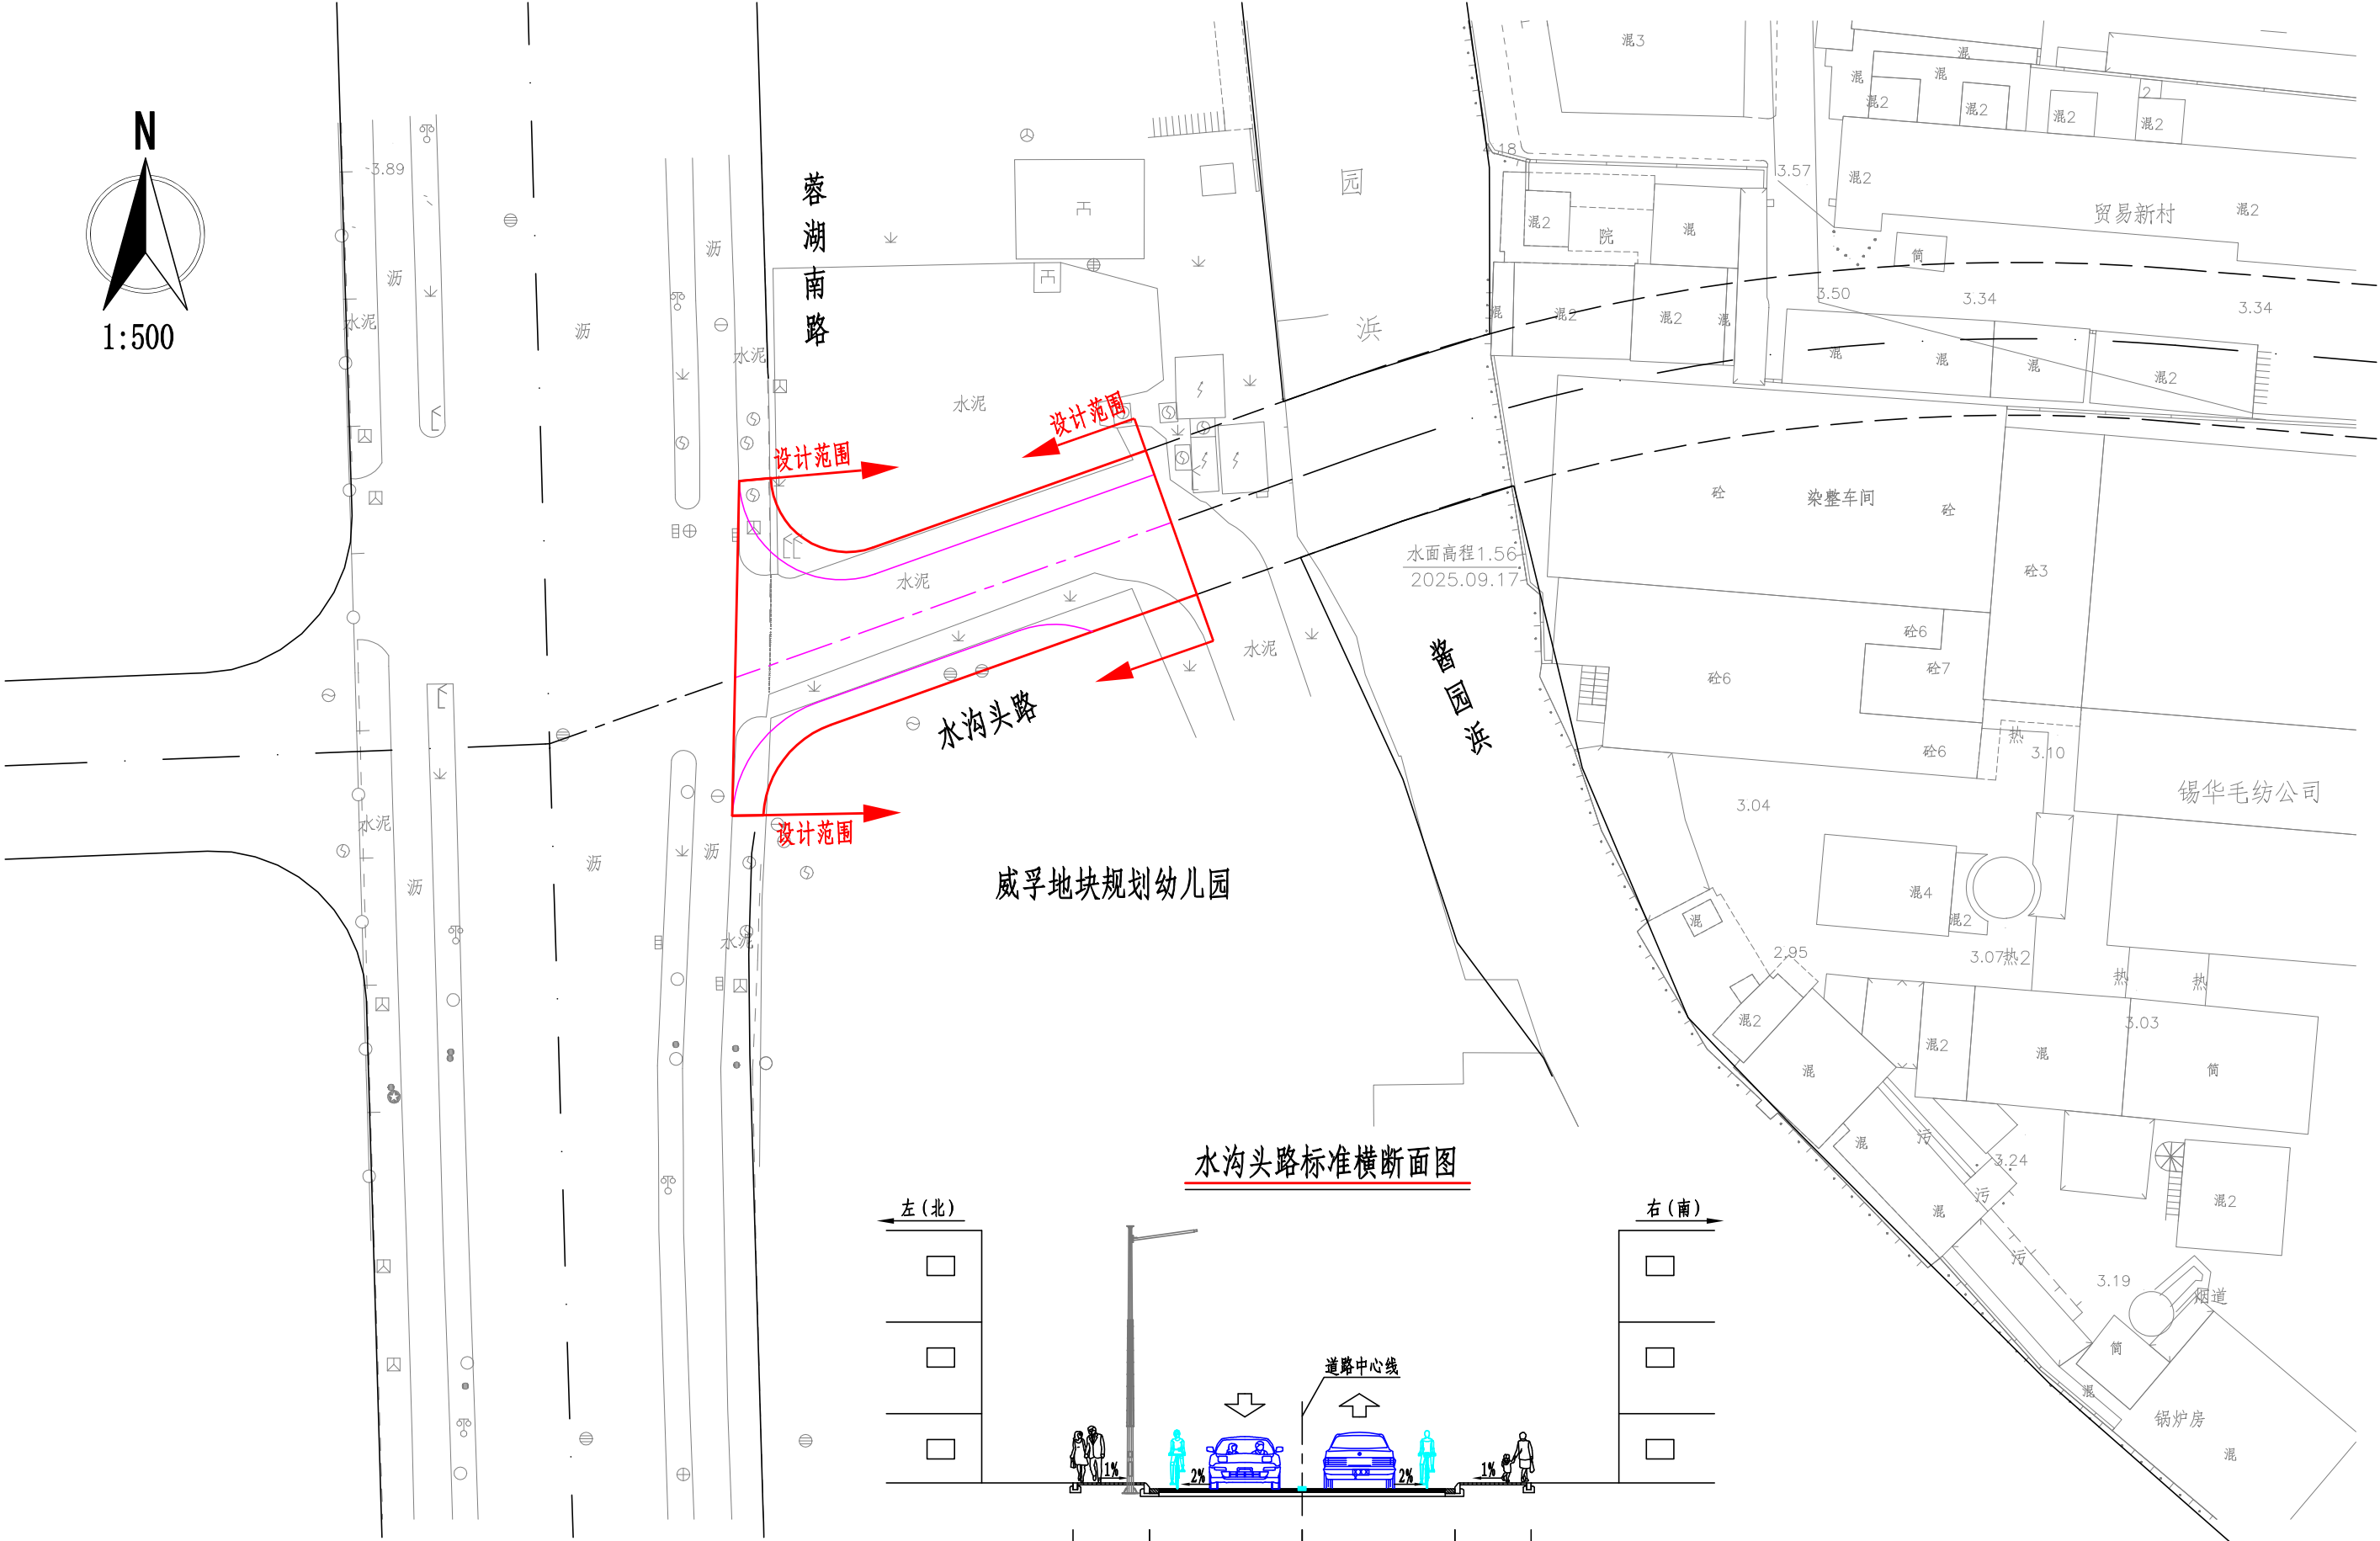


水沟头路（蓉湖南路-酱园浜）新建工程项目方案审查批前公示图

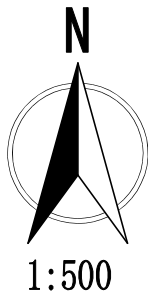

水沟头路标准横断面图

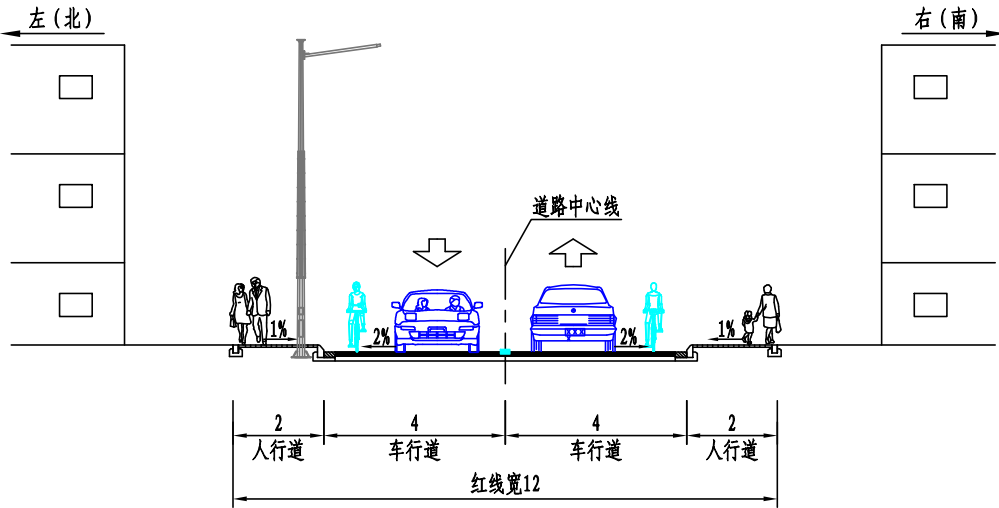

2025年10月