


无锡市建设工程设计方案公示

新能源汽车及储能热管理系统生产基地项目

方案总平面图

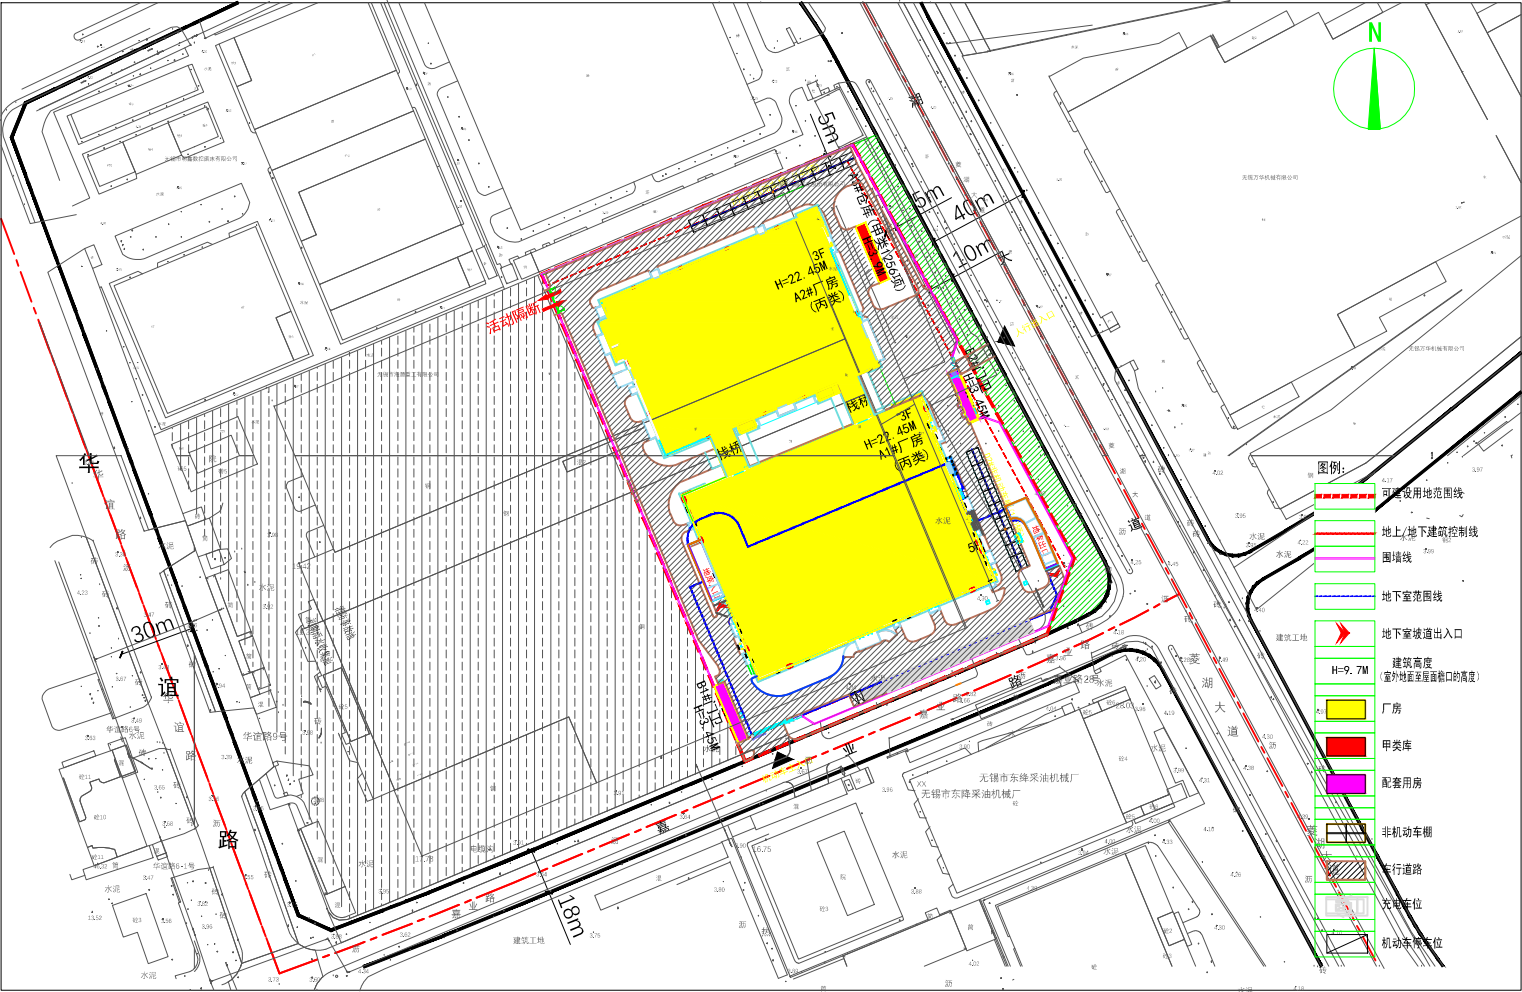

根据城乡规划管理有关规定，现对江苏融和慧储新能源有限责任公司新能源汽车及储能热管理系统生产基地项目建设工程设计方案进行公示。

一、项目概况

该项目位于经开区华庄街道菱湖大道与嘉业路交叉口西北侧，建设单位为江苏融和慧储新能源有限责任公司。项目可建设用地面积约29471.1平方米，用地性质为工业用地。

项目总建筑面积约5.77万平方米，其中地上建筑面积约4.87万平方米，地下建筑面积约0.90万平方米；容积率、建筑密度、绿地率等相关指标符合规划要求。（具体详见规划公示图）

二、公示地点和时间

公示地点：

- 1、项目所在地现场；
- 2、无锡市自然资源和规划局网站（zrzy.wuxi.gov.cn）；
- 3、无锡市自然资源和规划局无锡经济开发区分局规划公示栏（万新路77号）；

公示时间：2025年11月20日——2025年12月1日

三、联系方式和意见反馈

联系地点：无锡市自然资源和规划局无锡经济开发区分局（万新路77号）

邮政编码：214121

联系电话：81920969

电子邮箱：thxcplan@163.com

公示旨在征询公众意见，并非最终审批结果。公示期间，如有意见或建议，请反馈给我局（请注明本人身份、联系电话或地址）。

无锡市自然资源和规划局监制
2025年11月19日



鸟瞰图（仅为示意）



单体效果图（仅为示意）



单体效果图（仅为示意）