
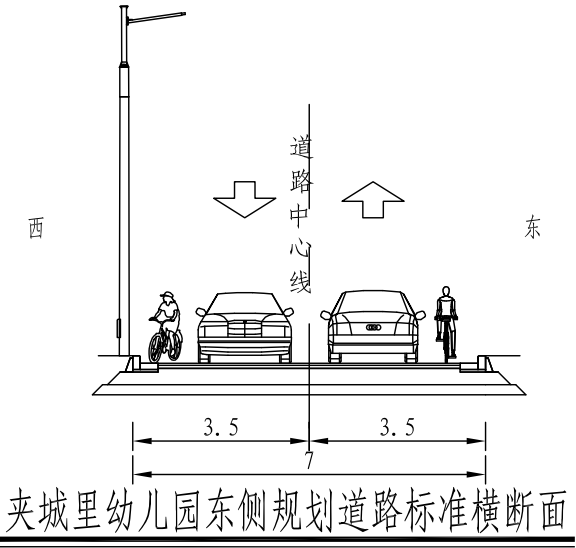


夹城里幼儿园东侧规划道路（夹城里规划一支路-文隆里）新建工程 建设工程设计方案公示图

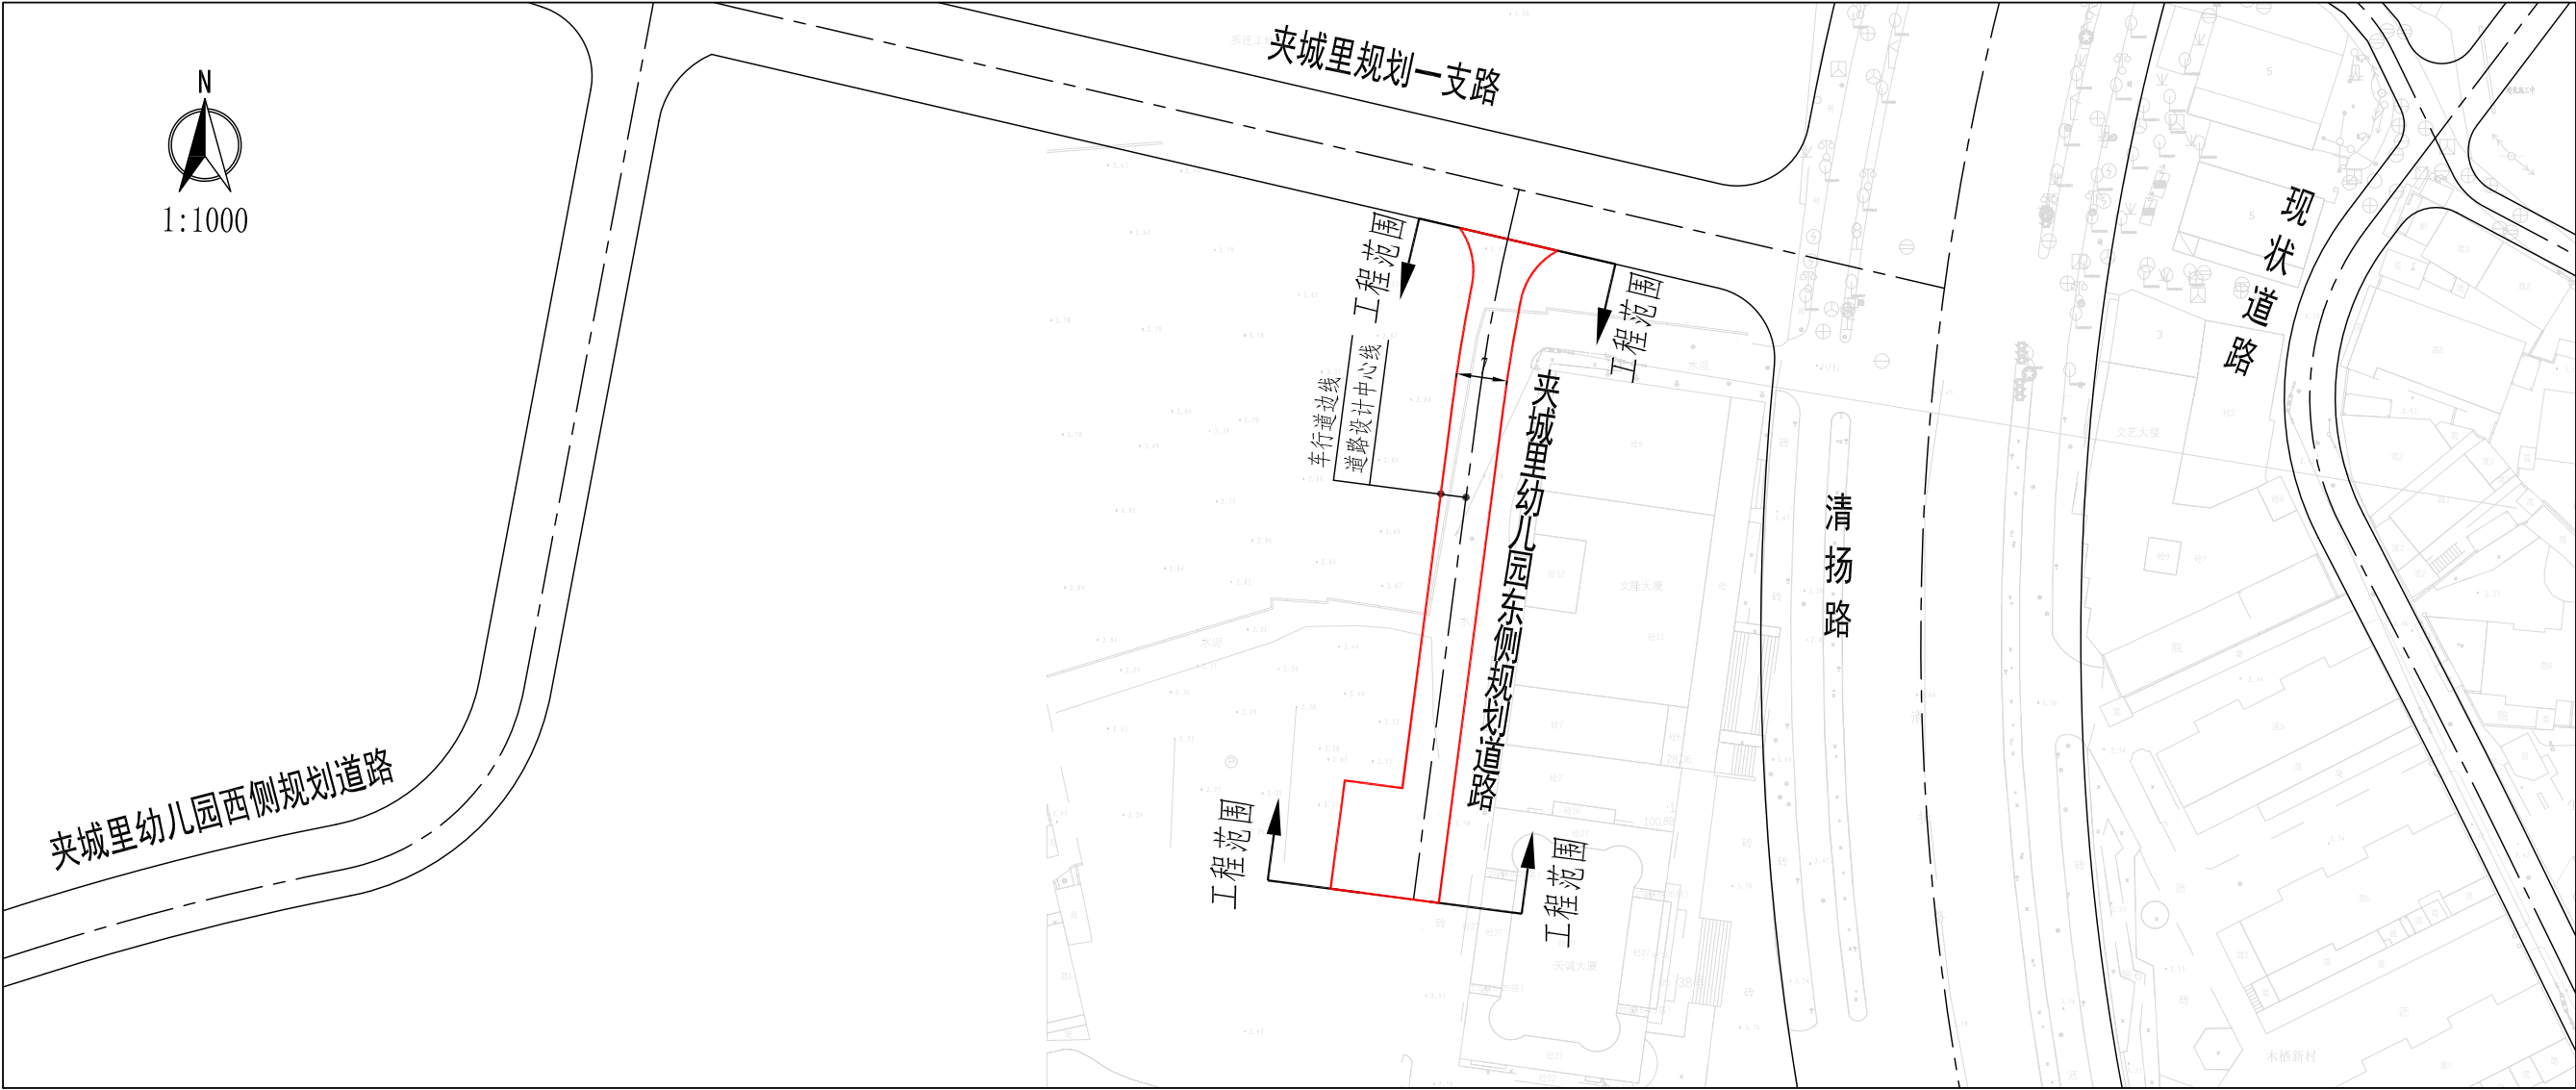

2025年11月