

无锡市建设工程设计方案公示

XDG-2025-9号地块开发建设项目

根据城乡规划建设有关规定，现对江苏信成星投资管理有限公司XDG-2025-9号地块建设工程设计方案进行公示。

一、项目概况

该项目位于经开区信成道与和风路交叉口西北侧，建设单位为江苏信成星投资管理有限公司。项目可建设用地面积约8035.7平方米，用地性质为商业用地。项目总建筑面积约4.08万平方米，其中地上建筑面积约2.8万平方米，地下建筑面积约1.28万平方米；容积率、建筑密度、绿地率等相关指标符合规划要求。（具体详见规划公示图）

二、公示地点和时间

公示地点：

1、项目所在地现场；

2、无锡市自然资源和规划局网站（zrzy.wuxi.gov.cn）；

3、无锡市自然资源和规划局经开分局规划公示栏（万新路77号）；

公示时间：2025年12月18日---2025年12月29日

三、联系方式和意见反馈

联系地点：无锡市自然资源和规划局经开分局（无锡经济开发区万新路77号）



邮政编码：214121

联系电话:81920969

电子邮箱: thxcplan@163.com

公示旨在征询公众意见，并非最终审批结果。公示期间，如有意见或建议，请反馈给我局（请注明本人身份、联系电话或地址）。

方案总平面图

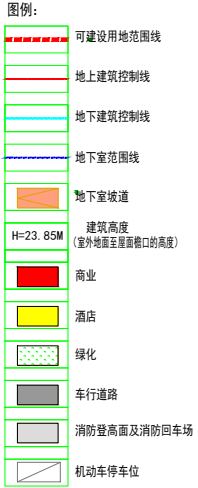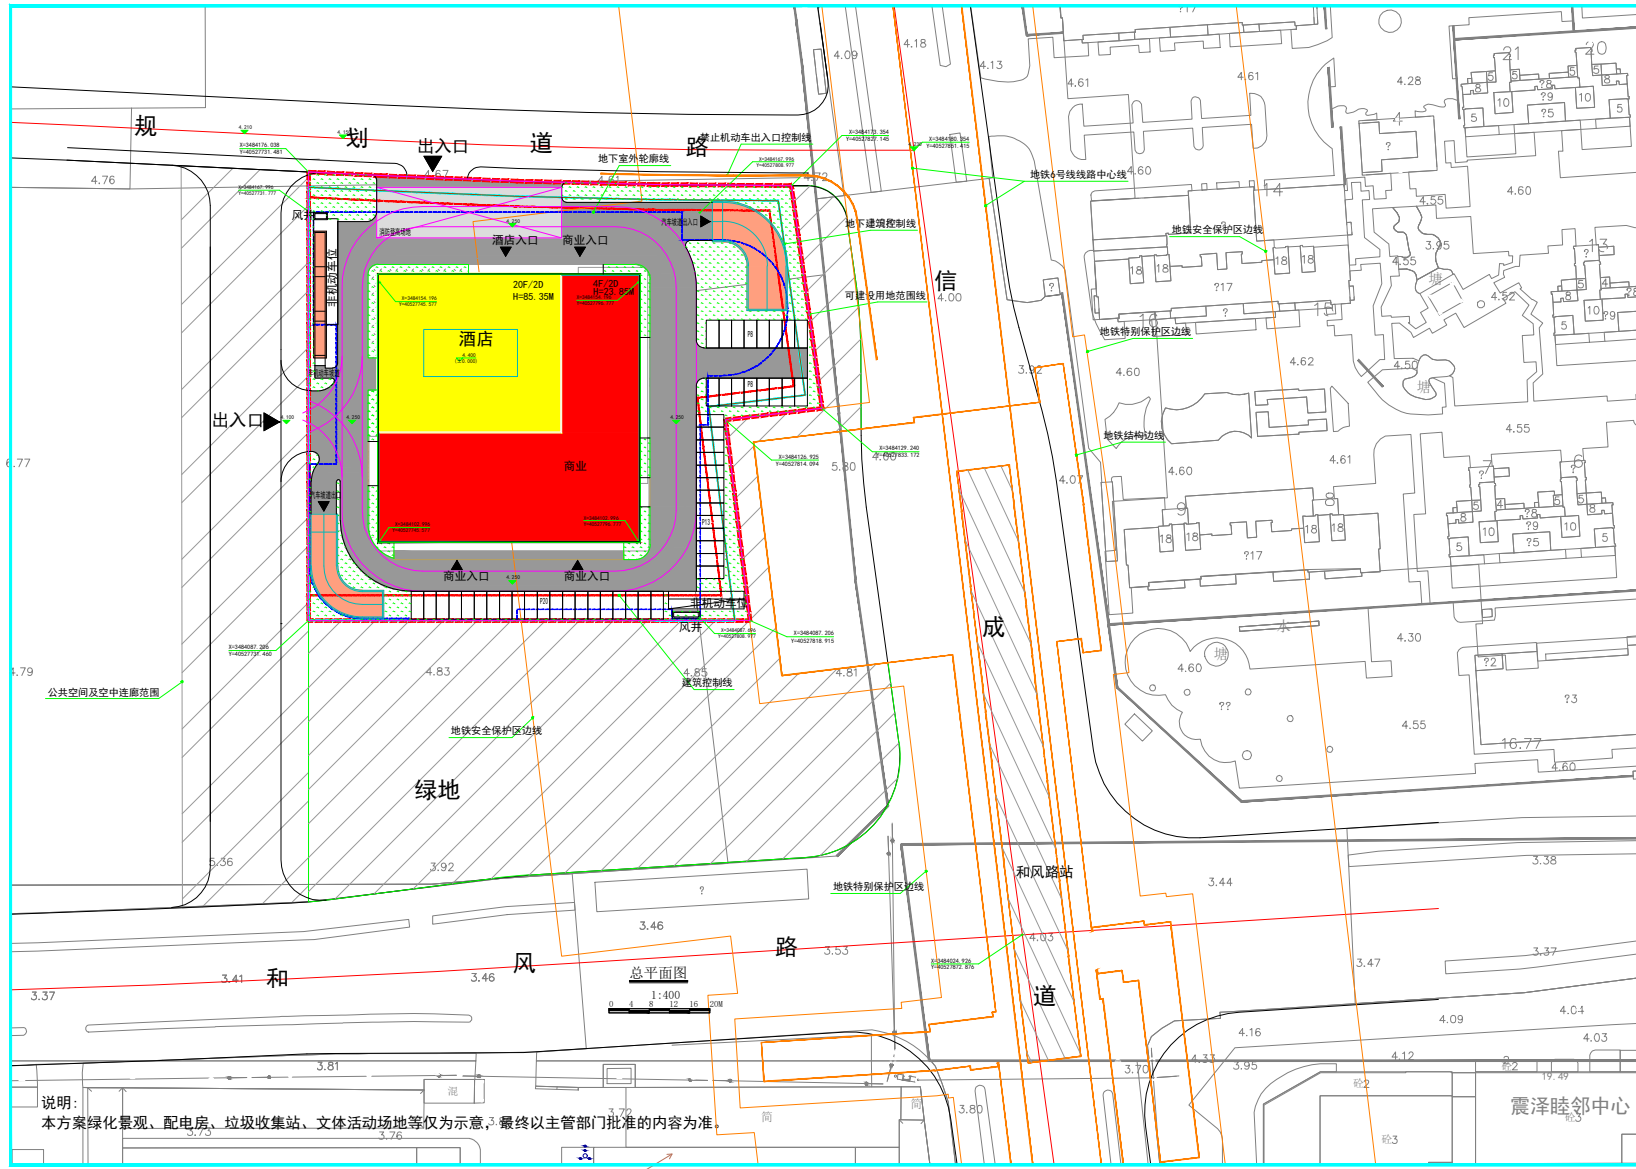

无锡市自然资源和规划局监制
2025年12月17日



鸟瞰图（仅为示意）



单体效果图（仅为示意）



单体效果图（仅为示意）