

# 无锡市建设工程设计方案公示

根据城乡规划管理有关规定，现对上海外国语大学附属无锡滨湖实验中学新建项目规划设计方案进行批前公示。

## 一、项目概况

该项目位于滨湖区蠡湖街道蠡溪路西、鸿桥路北，建设单位为无锡市滨湖区教育局。项目可建设用地面积约34907.2平方米，用地性质为中小学用地。

项目总建筑面积约4.77万平方米，其中地上建筑面积约3.66万平方米，地下建筑面积约1.11万平方米；容积率、建筑密度、绿地率等相关指标符合规划要求。（具体详见规划公示图）

## 二、公示地点和时间

公示地点：

- 1、项目所在地现场；
- 2、无锡市自然资源和规划局网站（[zrzy.wuxi.gov.cn](http://zrzy.wuxi.gov.cn)）；

3、无锡市自然资源和规划局滨湖分局公示厅（滨湖区青莲路78号）；

公示时间：2025年12月29日—2026年1月7日

## 三、联系方式和意见反馈

联系地点：无锡市自然资源和规划局滨湖分局（无锡市滨湖区青莲路78号）

邮政编码：214072


联系电话：85803270

电子邮箱：[wxzrghbh@126.com](mailto:wxzrghbh@126.com)

批前公示旨在征询公众意见，并非最终审批结果。公示期间，如有意见或建议，请反馈给我局（请注明本人身份、联系电话或地址）。

无锡市自然资源和规划局监制  
2025年12月29日

## 上海外国语大学附属无锡滨湖实验中学新建项目

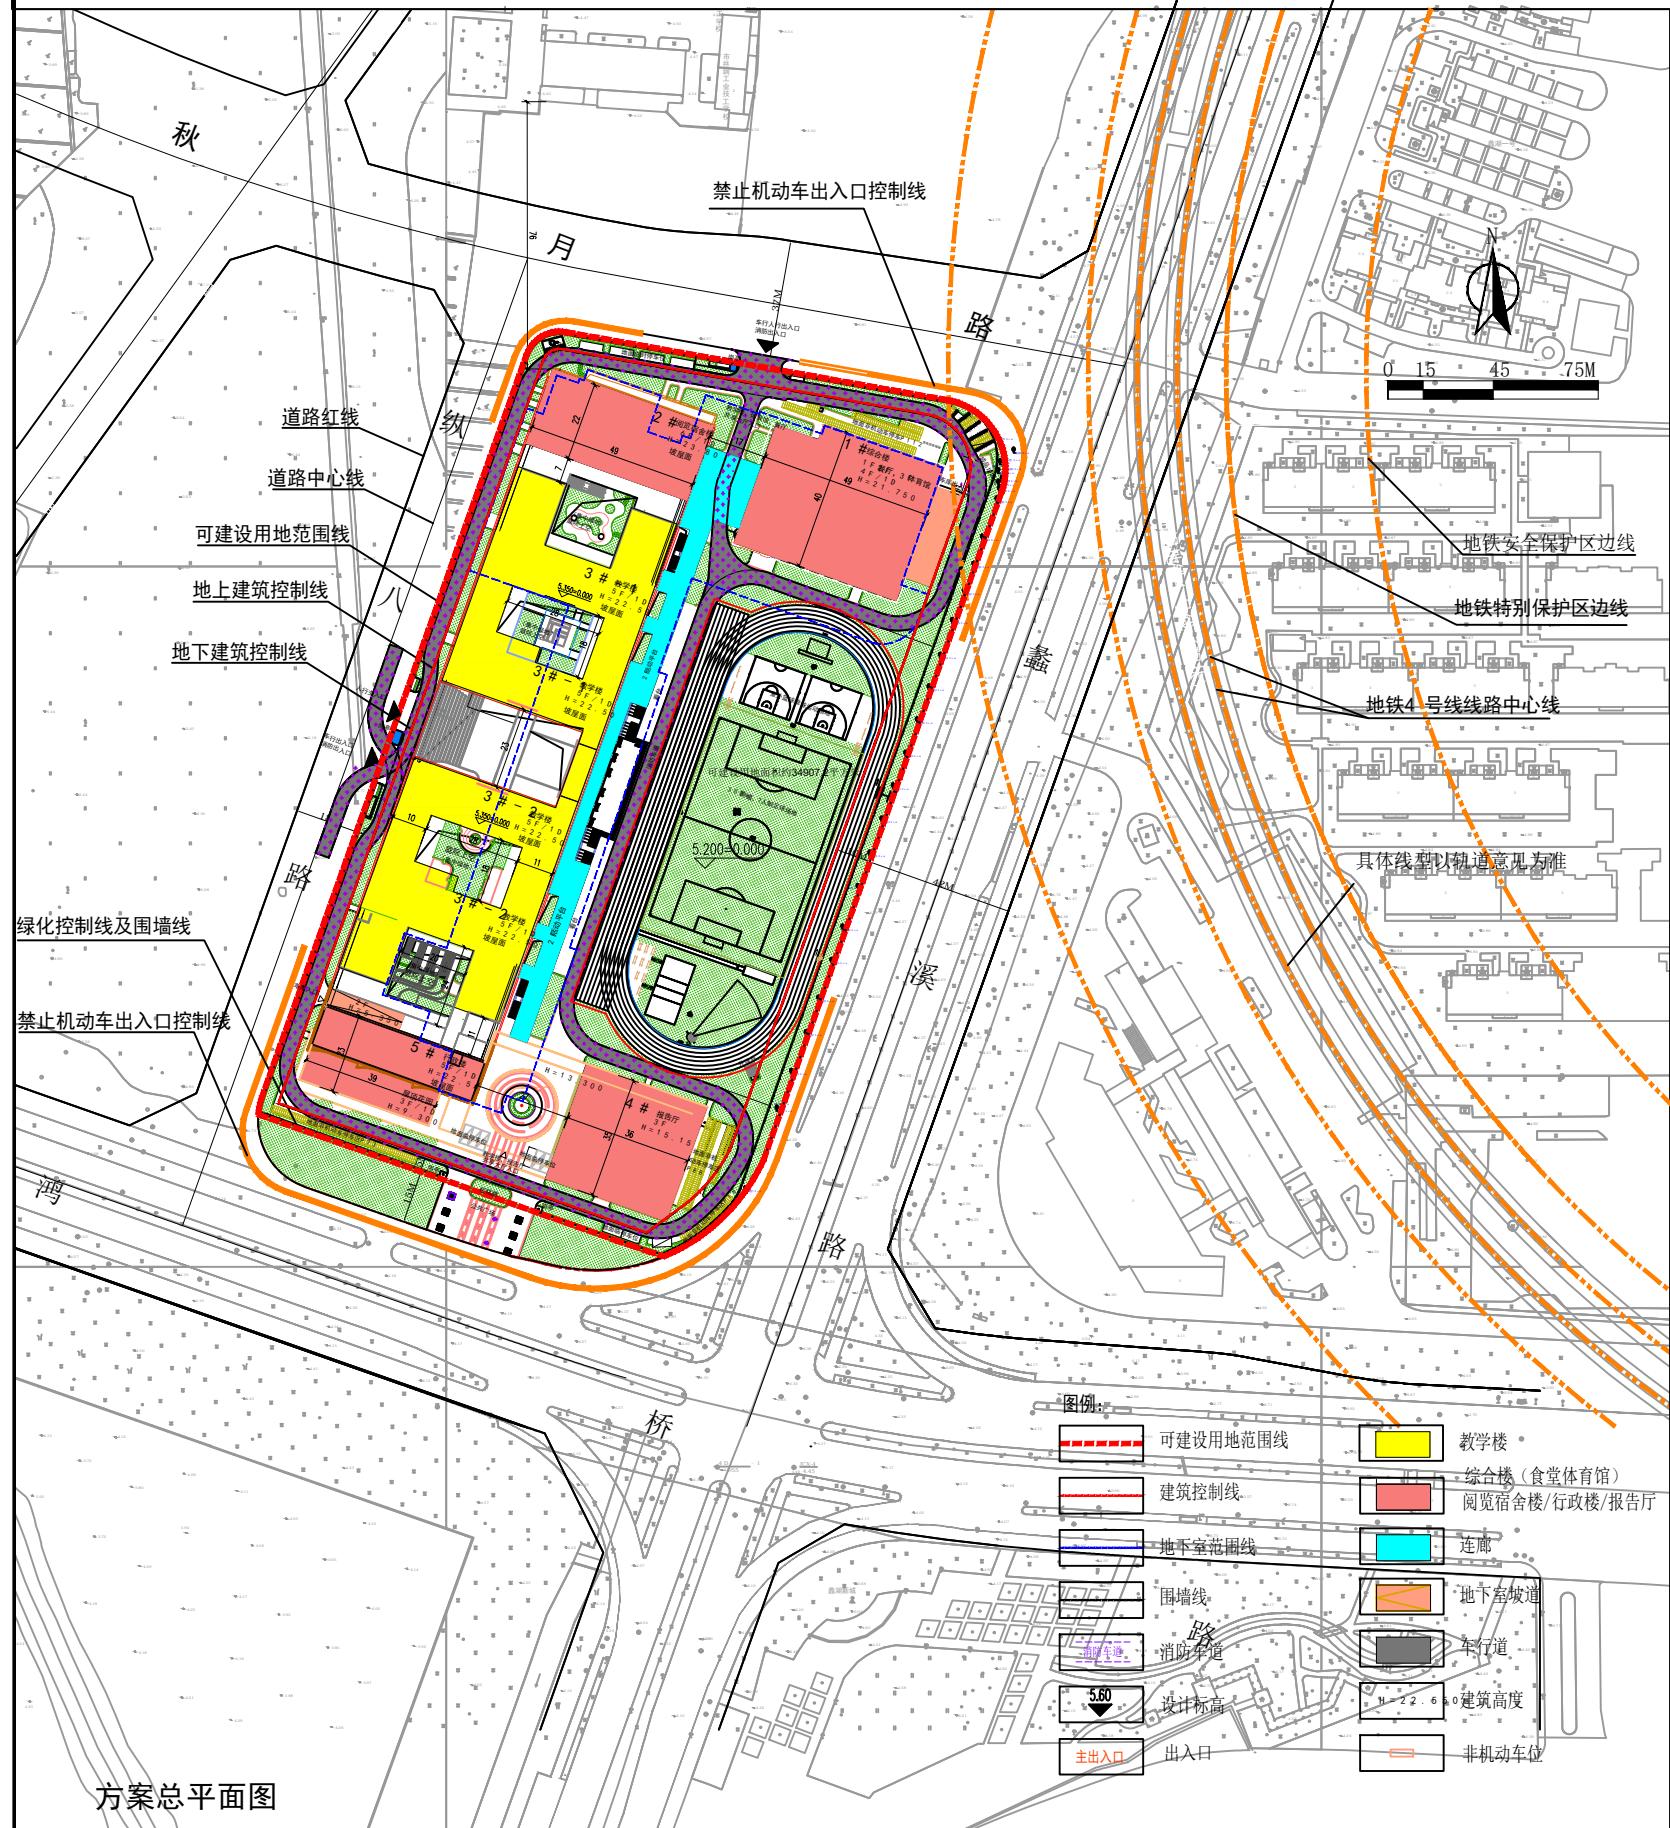

鸟瞰图（仅为示意）



单体效果图（仅为示意）



单体效果图（仅为示意）