



漳洛路（惠澄大道～三条河）改造工程项目工程设计方案批前公示图

本方案

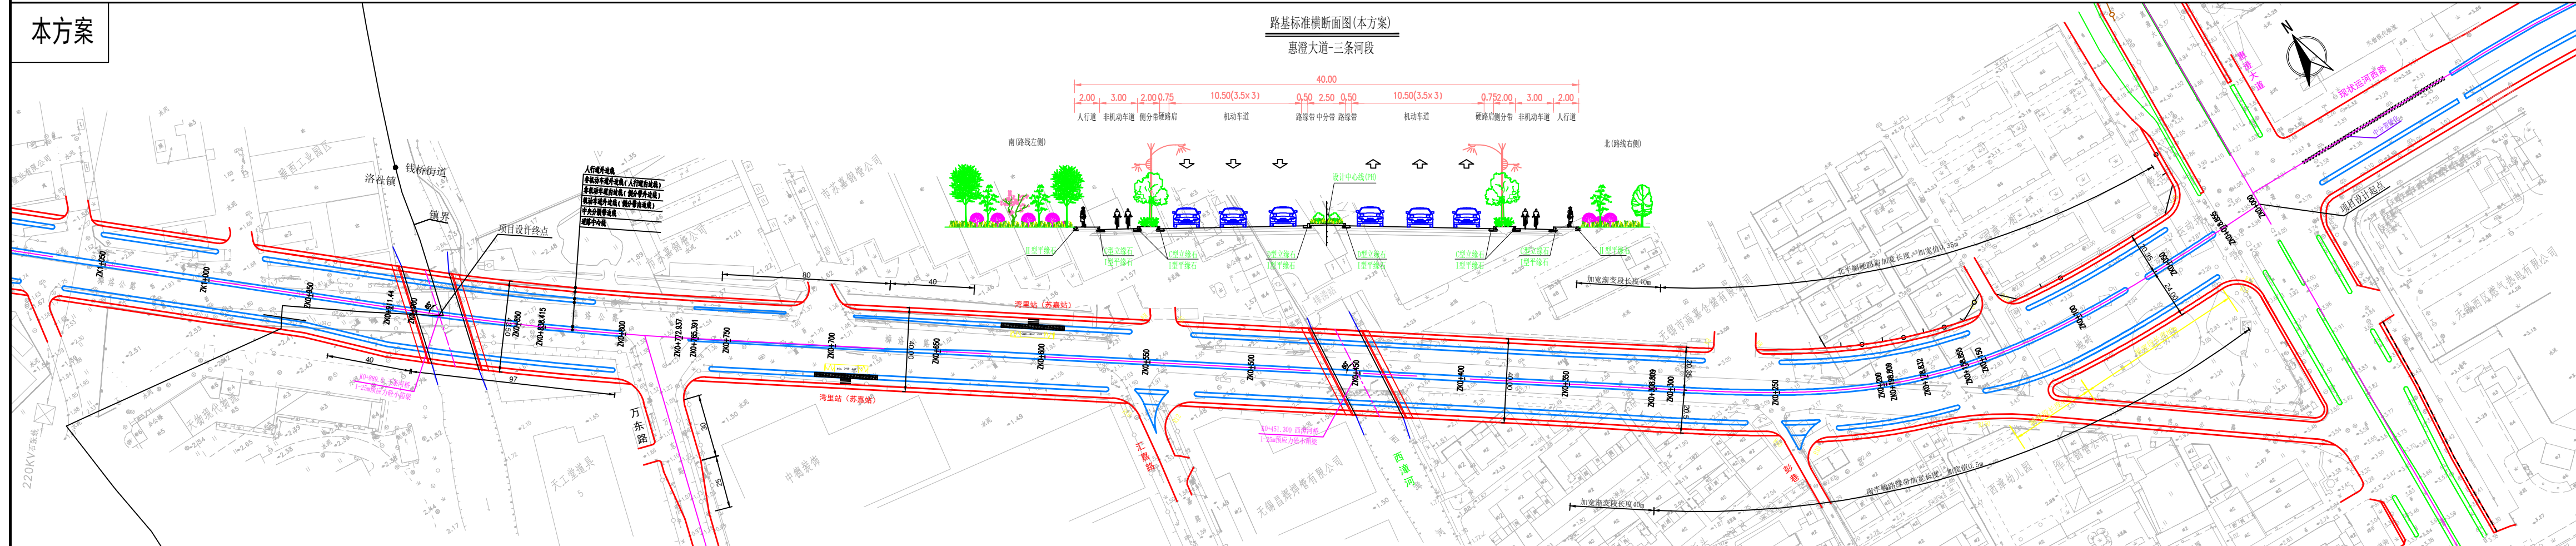

原方案

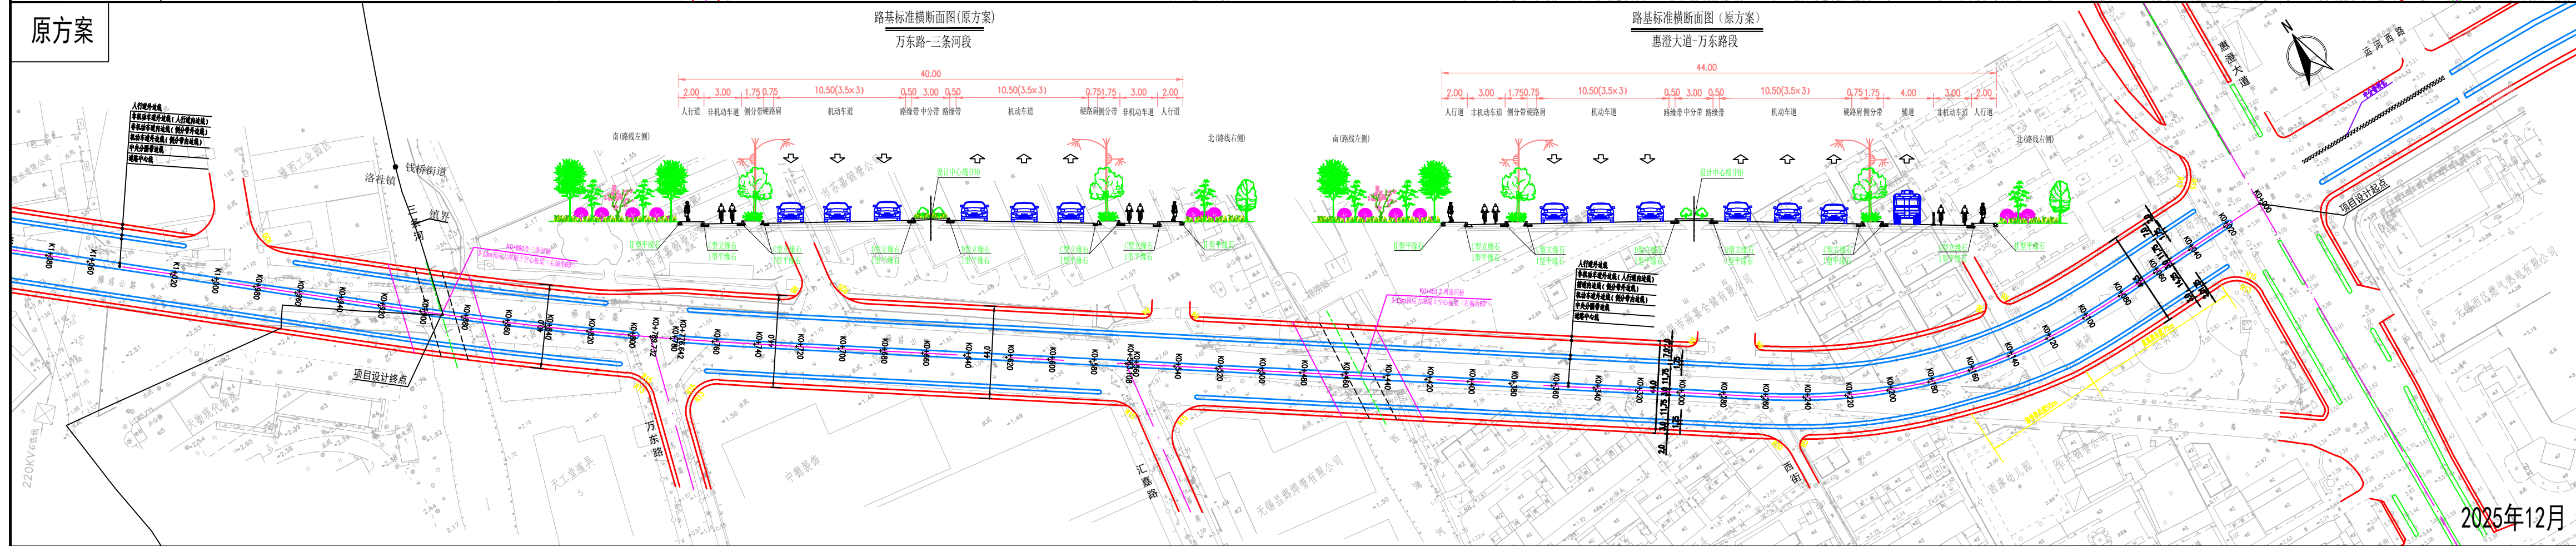

2025年12月