
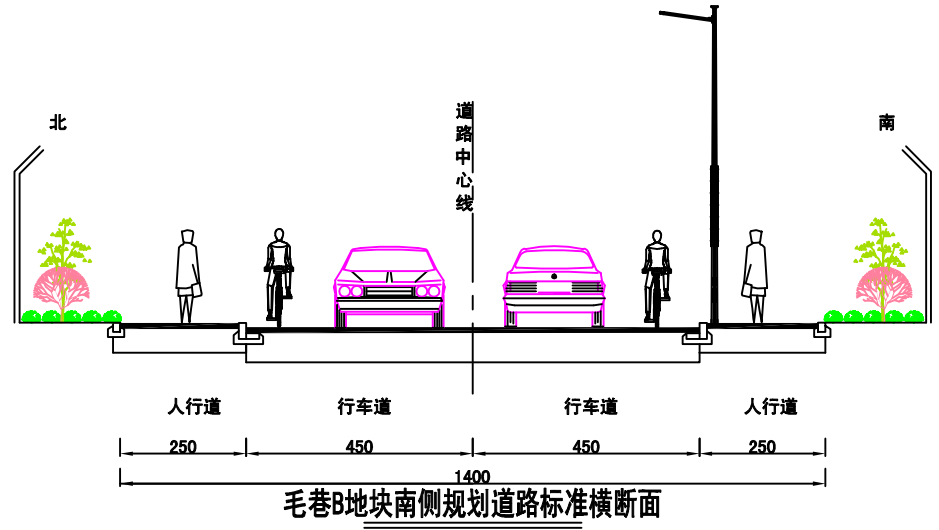


毛巷B地块南侧规划道路（吴桥西路-青石西路）新建工程 建设工程设计方案公示图

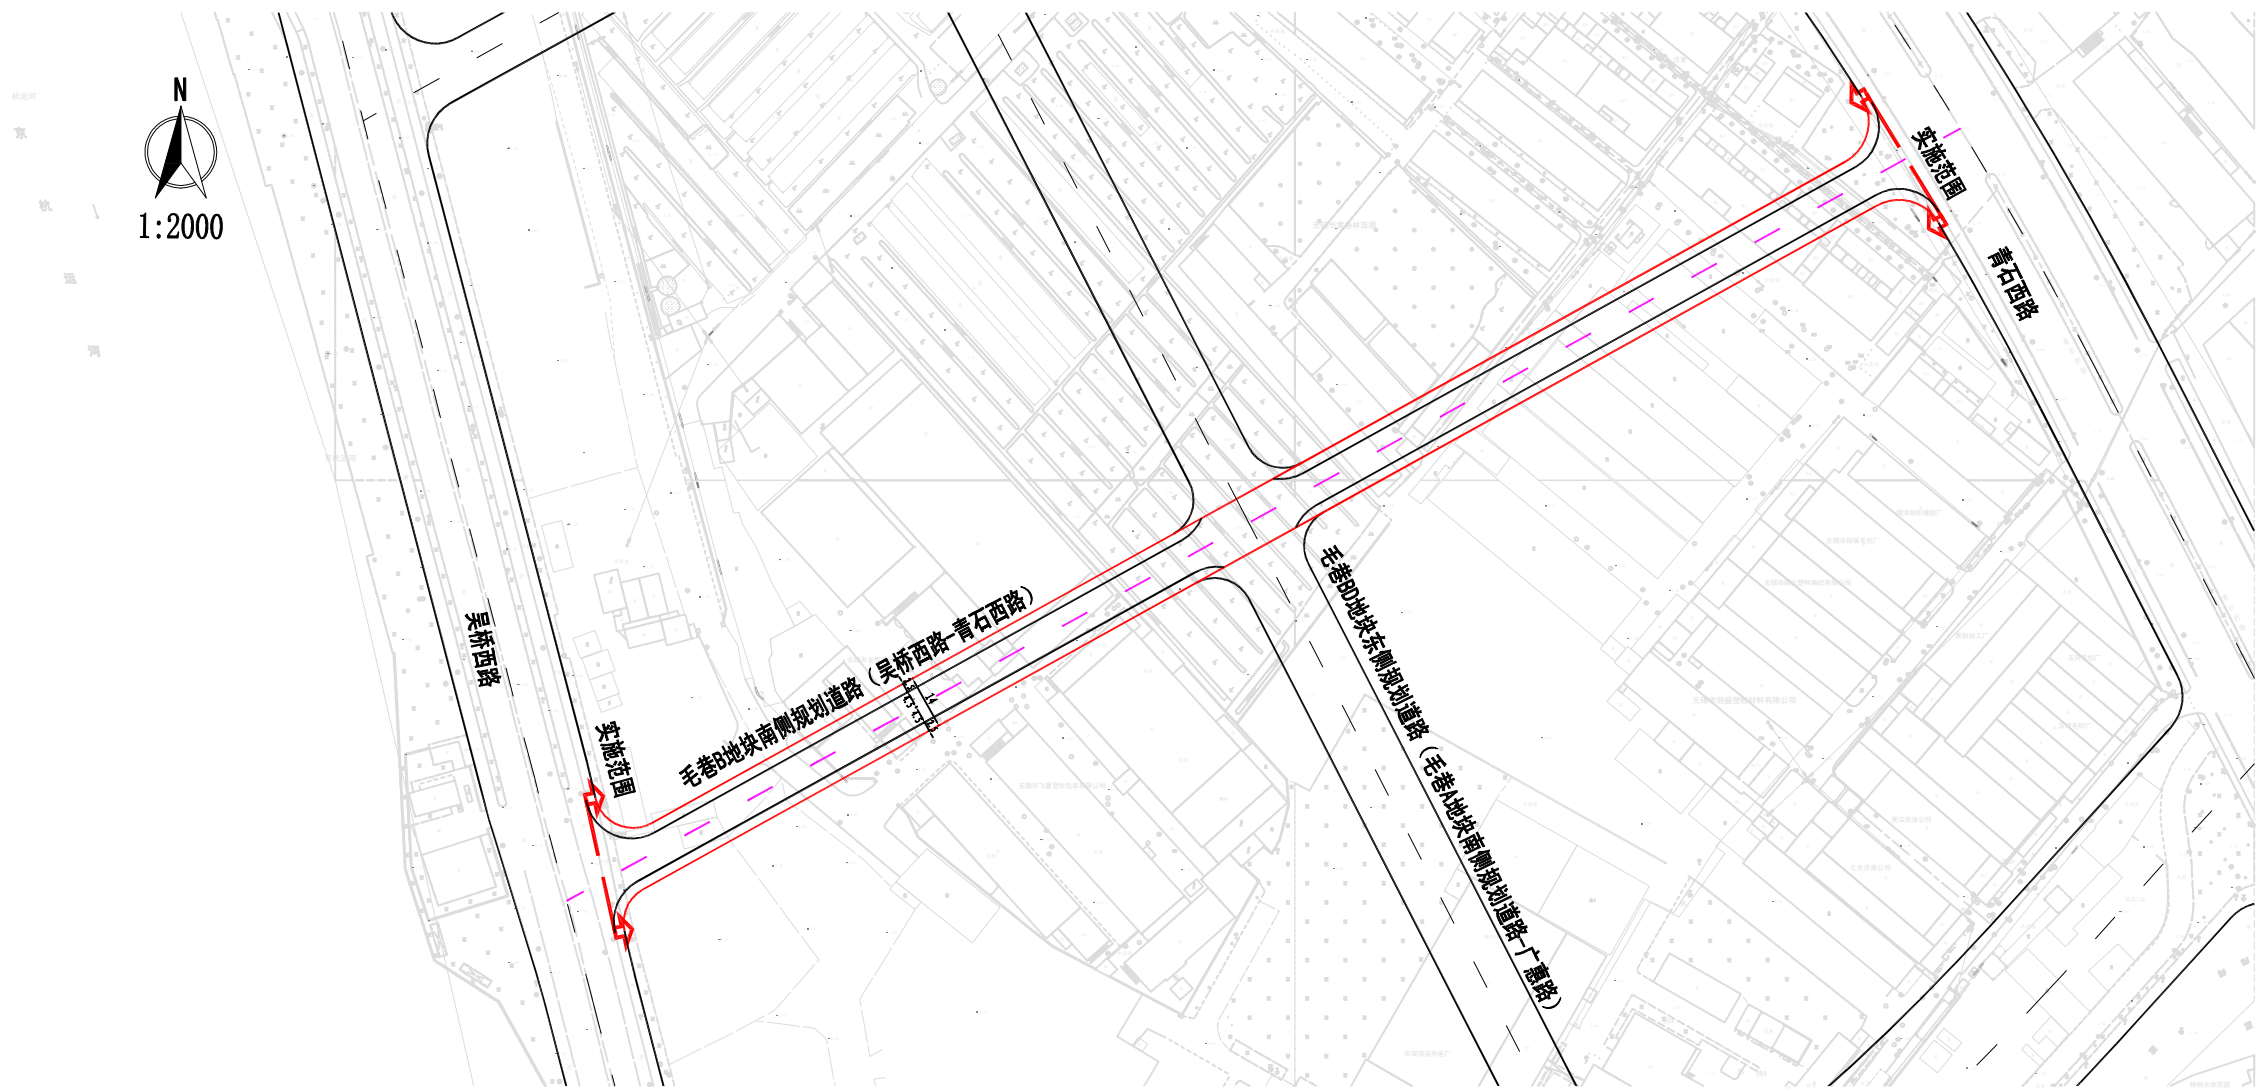

2026年01月