
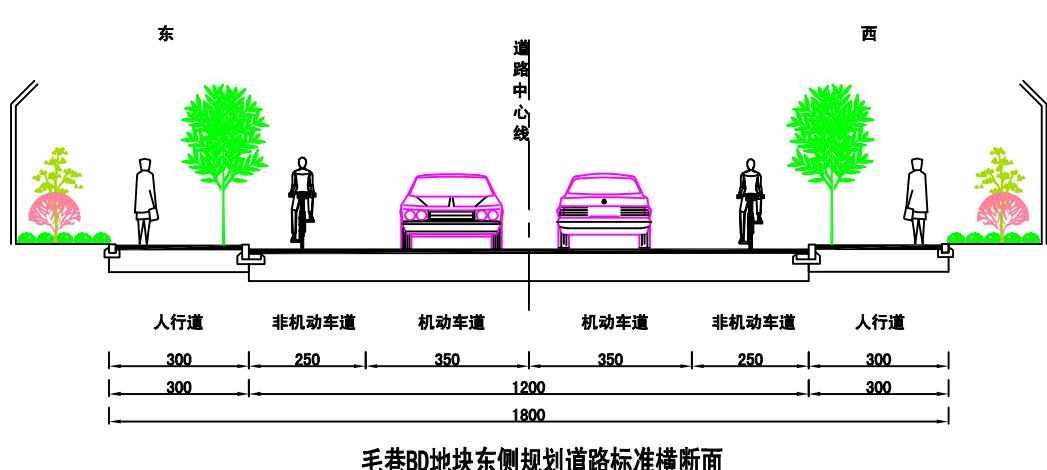


# 毛巷BD地块东侧规划道路（毛巷A地块南侧规划道路-广惠路）新建工程 建设工程设计方案公示图

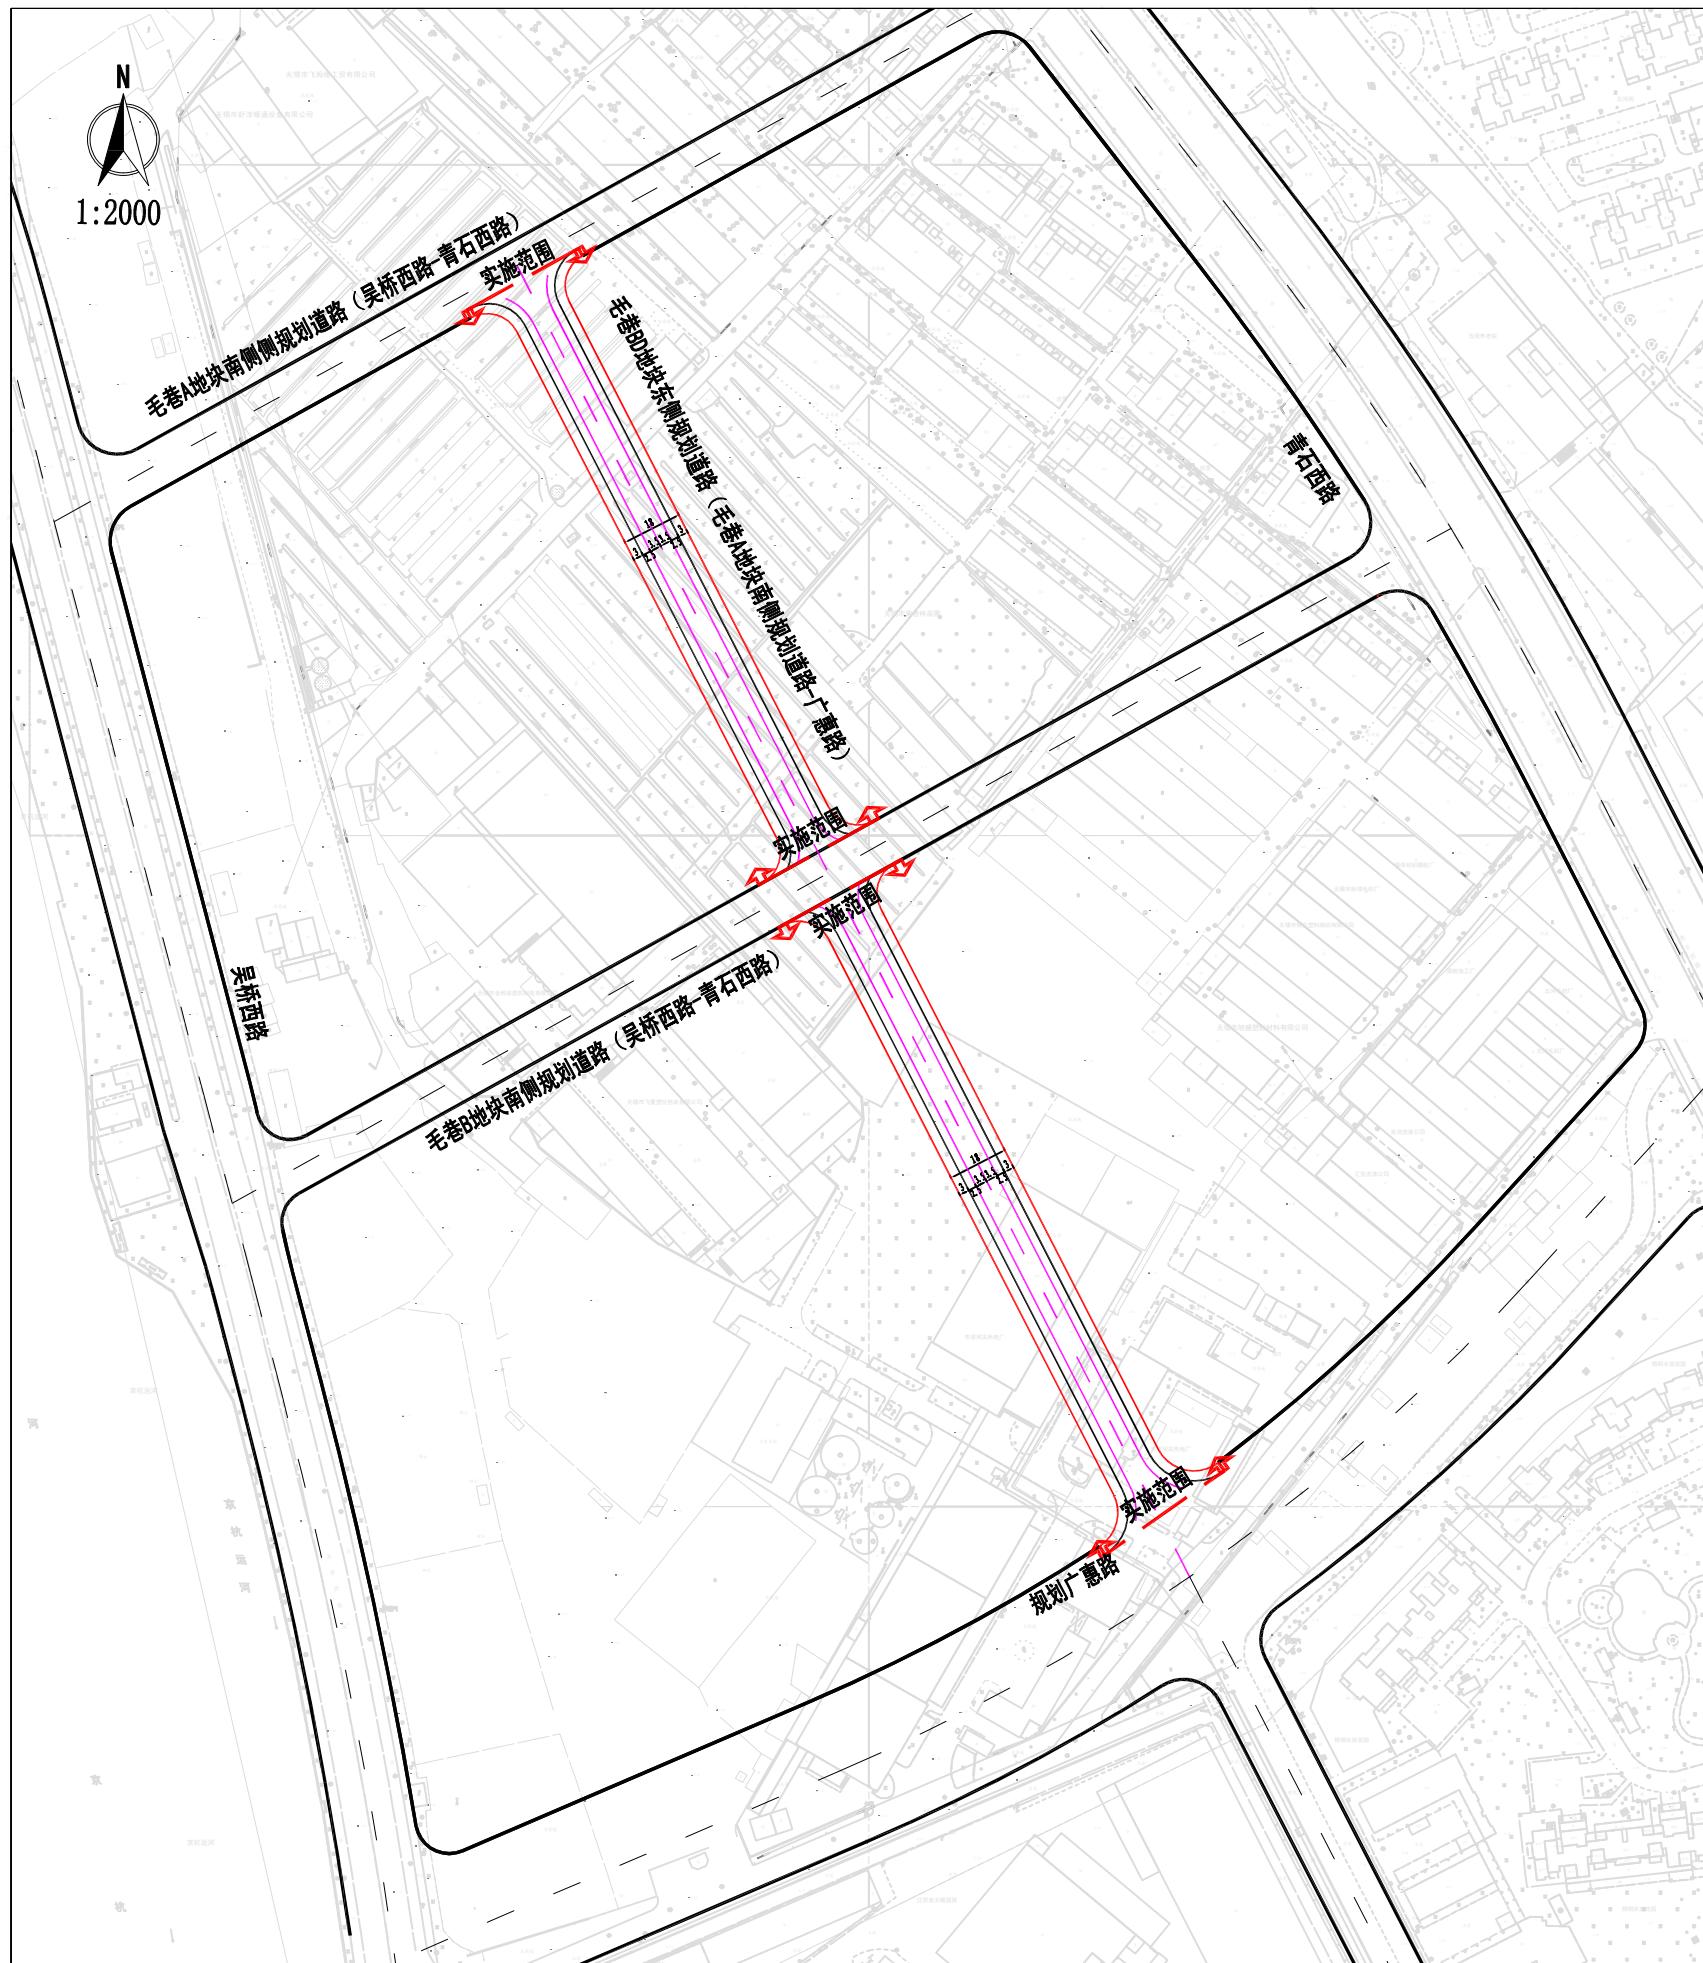

2026年01月