

无锡市建设工程设计方案公示

根据城乡规划管理有关规定，现对无锡市公安局惠山分局综合刑侦基地项目工程设计方案进行公示。

一、项目概况

该项目位于惠山区堰桥街道西石路与惠暨大道交叉口东南侧，建设单位为无锡市公安局惠山分局。

项目总可建设用地面积约17563平方米，用地性质为机关团体用地。

项目总建筑面积约28979平方米，其中地上建筑面积约20479平方米，地下建筑面积约8500平方米；容积率、建筑密度、绿地率等相关指标符合规划要求。

(具体详见规划公示图)

二、公示地点和时间

公示地点：

- 1、项目所在地现场；
- 2、无锡市自然资源和规划局网站 (zrzy.wuxi.gov.cn)；
- 3、无锡市自然资源和规划局惠山分局公示栏（文惠路16号）；

公示时间：2026年1月29日——2026年2月9日

三、联系方式和意见反馈

联系地点：无锡市自然资源和规划局惠山分局（无锡市惠山区文惠路16号）

邮政编码：214174


联系电话：0510-83598309

电子邮箱：ghjhsfj@163.com

批前公示旨在征询公众意见，并非最终审批结果。公示期间，如有意见或建议，请反馈给我局（请注明本人身份、联系电话或地址）。

无锡市自然资源和规划局监制
2026年1月28日

无锡市公安局惠山分局综合刑侦基地项目

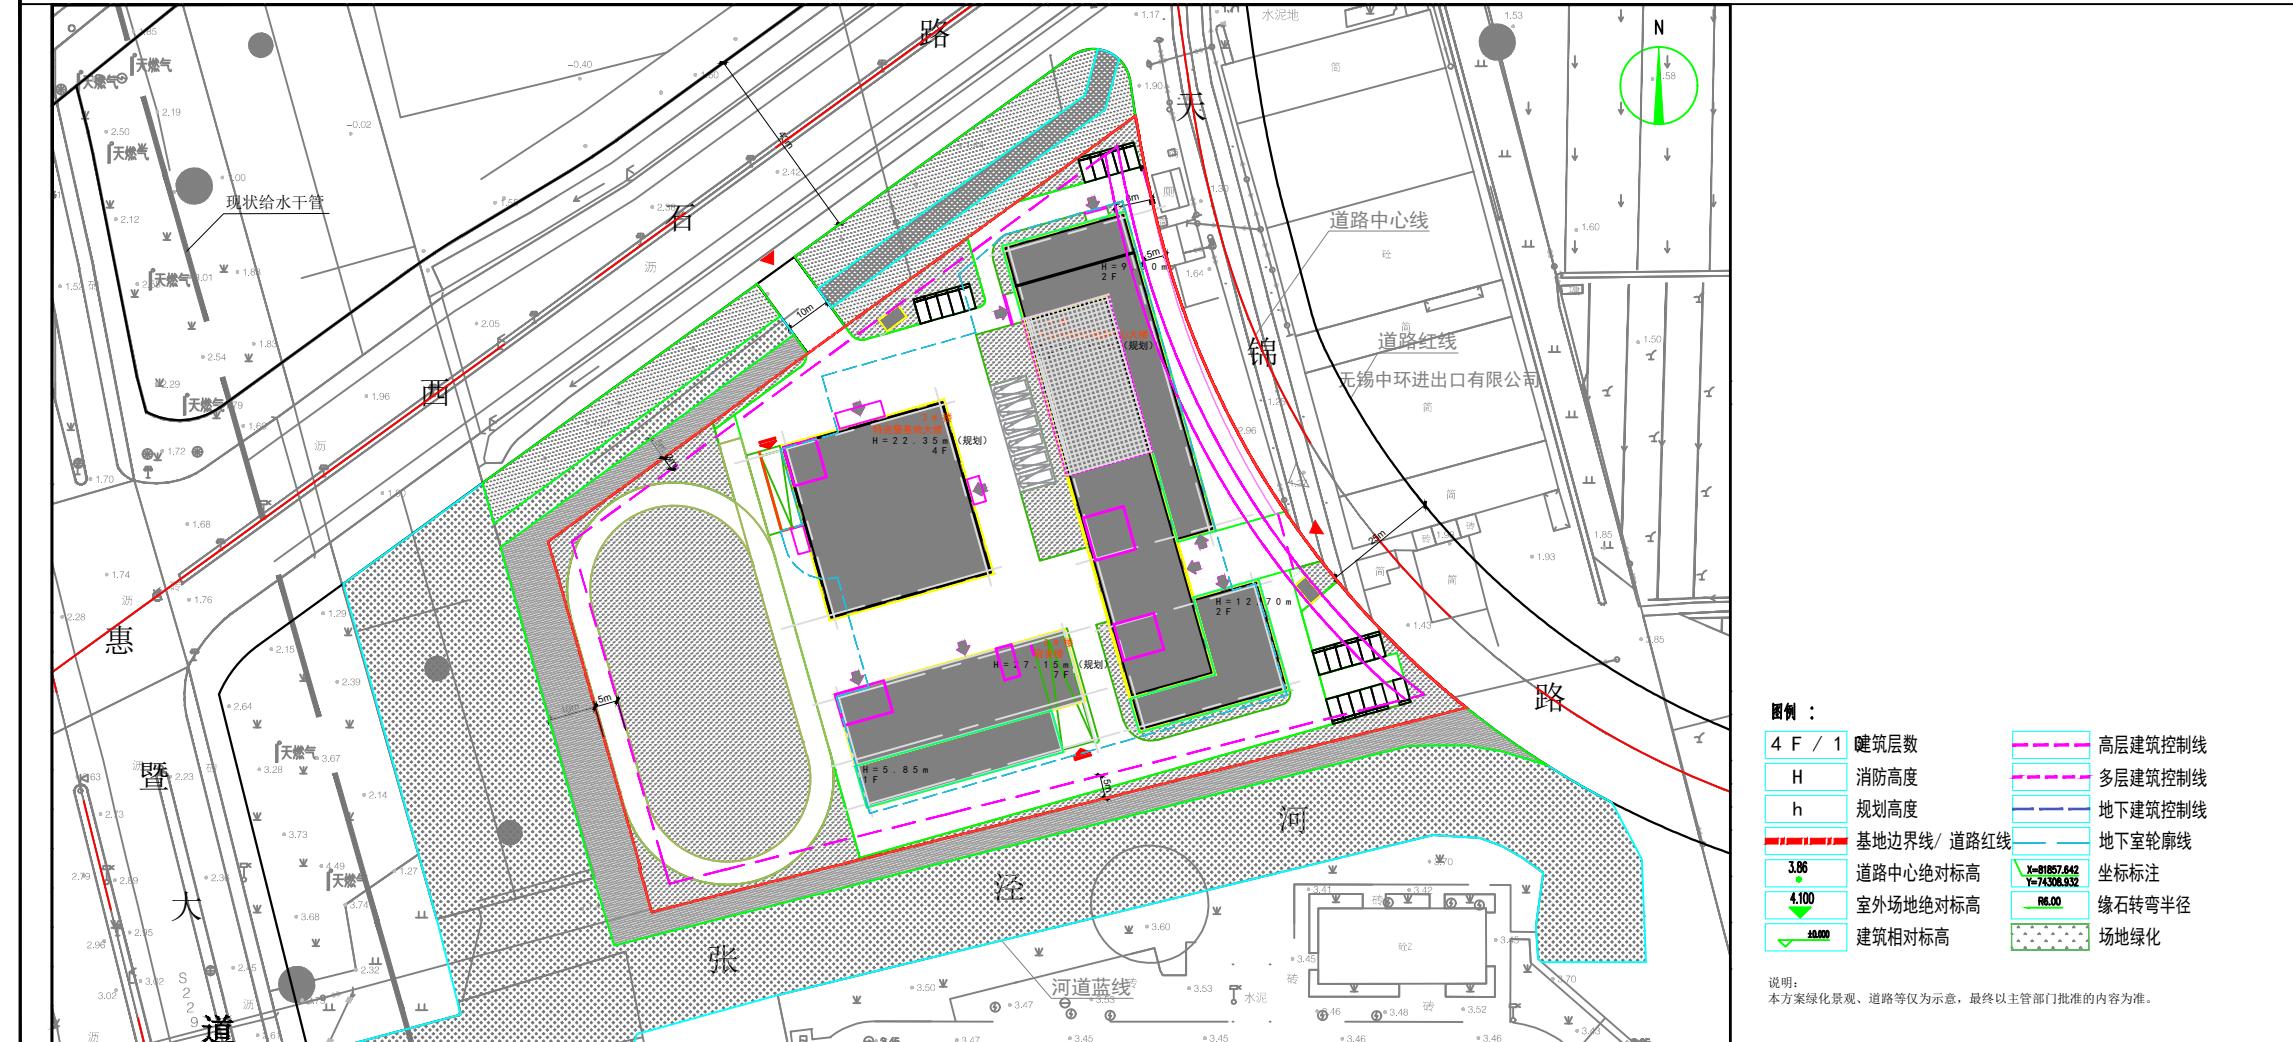

鸟瞰图（仅为示意）



单体效果图（仅为示意）



单体效果图（仅为示意）