


无锡市建设工程设计方案公示

湖滨饭店三期改扩建项目

方案总平面图

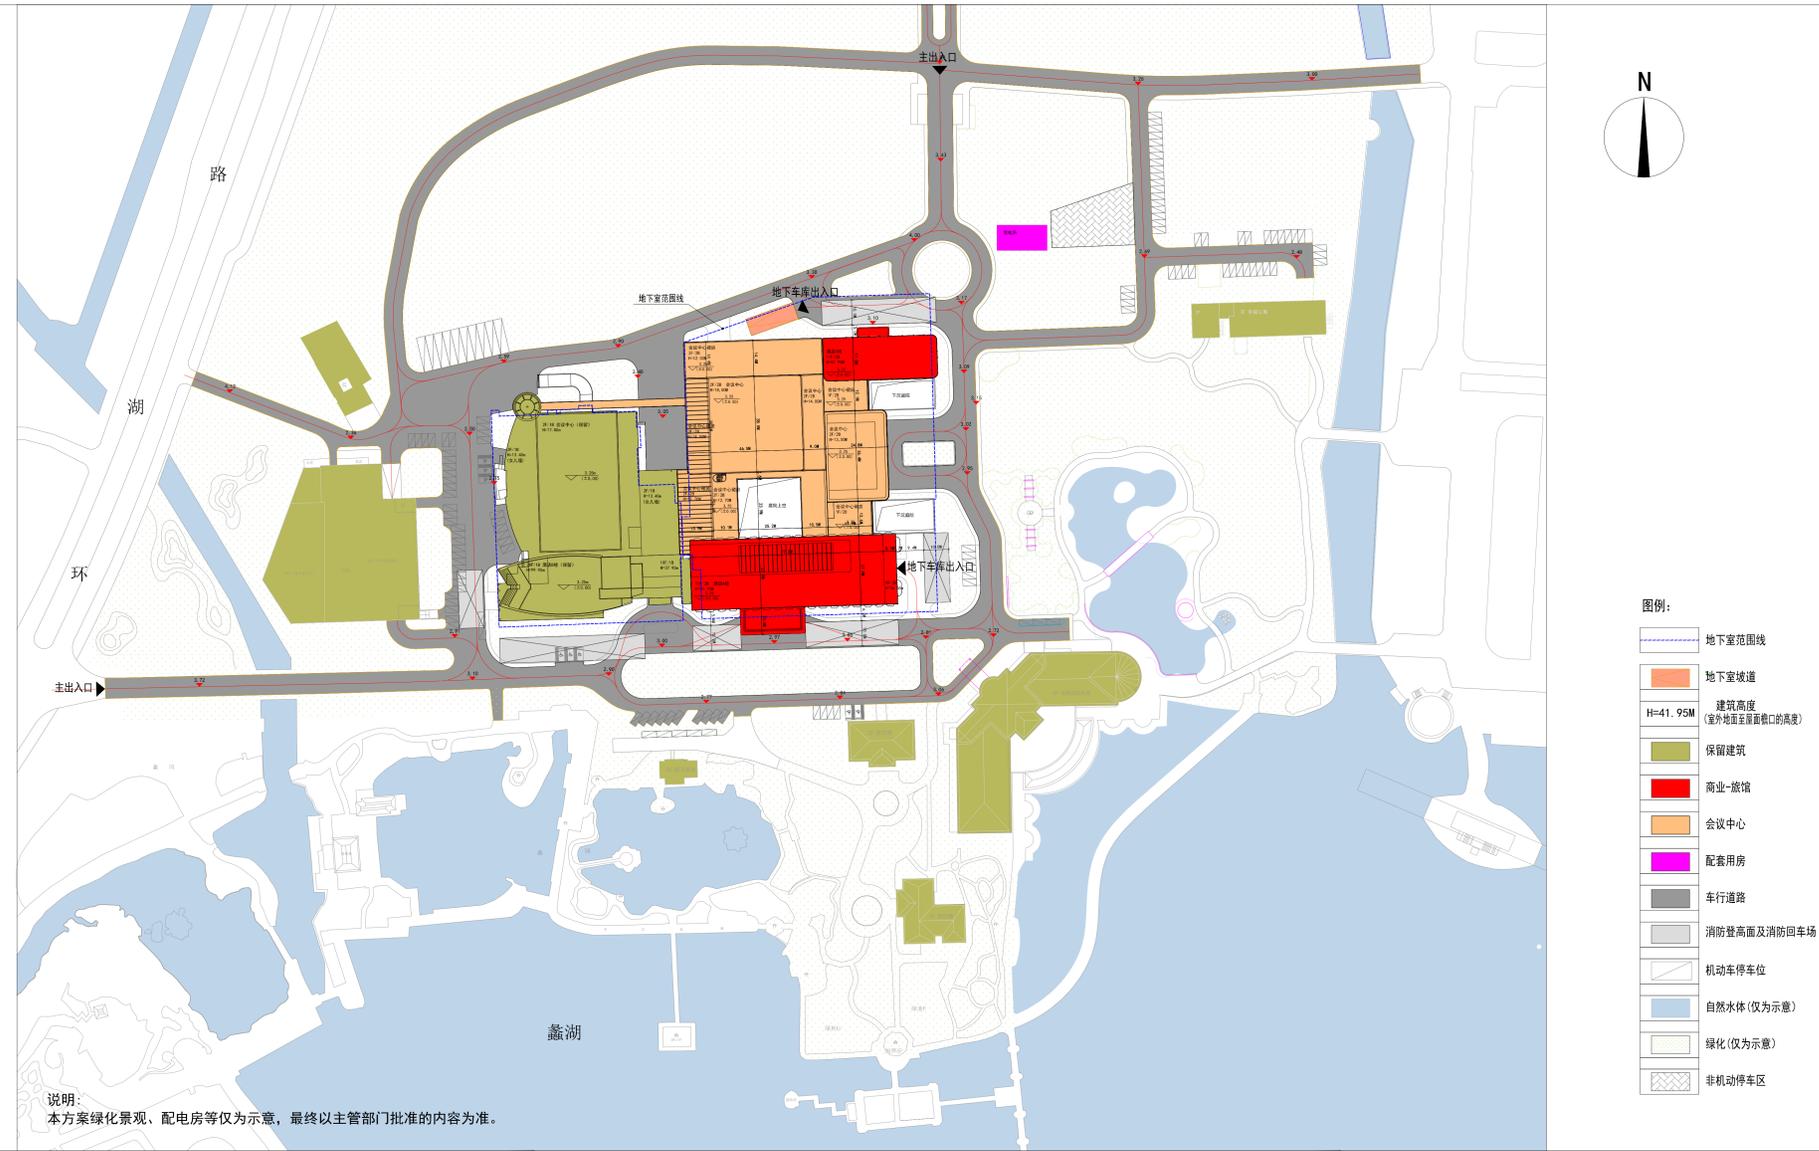

根据城乡规划管理有关规定，现对无锡湖滨饭店有限公司湖滨饭店三期改扩建项目进行公示。

一、项目概况

该项目位于环湖路以东、金城西路以南，建设单位为无锡湖滨饭店有限公司。

项目可建设用地面积约76538.5平方米，用地性质为商业用地-旅馆用地。

项目总建筑面积约11.94万平方米（包含保留建筑约5.56万平方米），其中地上建筑面积约9.0万平方米（包含保留地上建筑约4.97万平方米），地下建筑面积约2.94万平方米（包含保留地下建筑约0.59万平方米）；容积率、建筑密度、绿地率等相关指标符合规划要求。（具体详见规划公示图）

二、公示地点和时间

公示地点：

- 1、项目所在地现场；
 - 2、无锡市自然资源和规划局网站 (rzyy.wuxi.gov.cn)；
 - 3、无锡市自然资源和规划局滨湖分局规划公示栏（青莲路78号）；
- 公示时间：2026年3月14日---2026年3月24日

三、联系方式和意见反馈

联系地点：无锡市自然资源和规划局滨湖分局（无锡市滨湖区青莲路78号）
邮政编码：214072
联系电话：85803270
电子邮箱：wxzrghbh@126.com

公示旨在征询公众意见，并非最终审批结果。公示期间，如有意见或建议，请反馈给我局（请注明本人身份、联系电话或地址）。

无锡市自然资源和规划局监制
2026年3月13日



鸟瞰图（仅为示意）



鸟瞰图（仅为示意）



单体效果图（仅为示意）