

# 无锡市建设工程设计方案公示

## 安镇基督教堂新建工程

根据城乡规划管理有关规定，现对无锡市安镇基督教堂的安镇基督教堂新建工程设计方案进行公示。

### 一、项目概况

该项目位于锡山区安镇街道锡东大道西、京沪高铁北，建设单位为无锡市安镇基督教堂。

项目可建设用地面积约6000平方米，用地性质为宗教用地。

项目总建筑面积约4760平方米，容积率、建筑密度、绿地率等相关指标符合规划要求。

(具体详见规划公示图)

### 二、公示地点和时间

公示地点

- 1、项目所在地现场；
- 2、无锡市自然资源和规划局网站 (zrzy.wuxi.gov.cn)
- 3、无锡市自然资源和规划局锡山分局一楼大厅规划公示栏(东亭南路2号)
- 4、公示时间：2026年4月1日—2026年4月15日

### 三、联系方式和意见反馈

联系地点：无锡市自然资源和规划局锡山分局 (无锡市锡山区东亭南路2号)

邮政编码：214101



联系电话：0510-88202371

电子邮箱：xishanguihua@163.com

公示旨在征询公众意见，并非最终审结果。

公示期间，如有意见或建议，请反馈给我局 (请注明本人身份、联系电话或地址)

方案总平面图

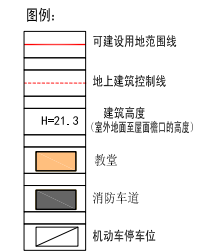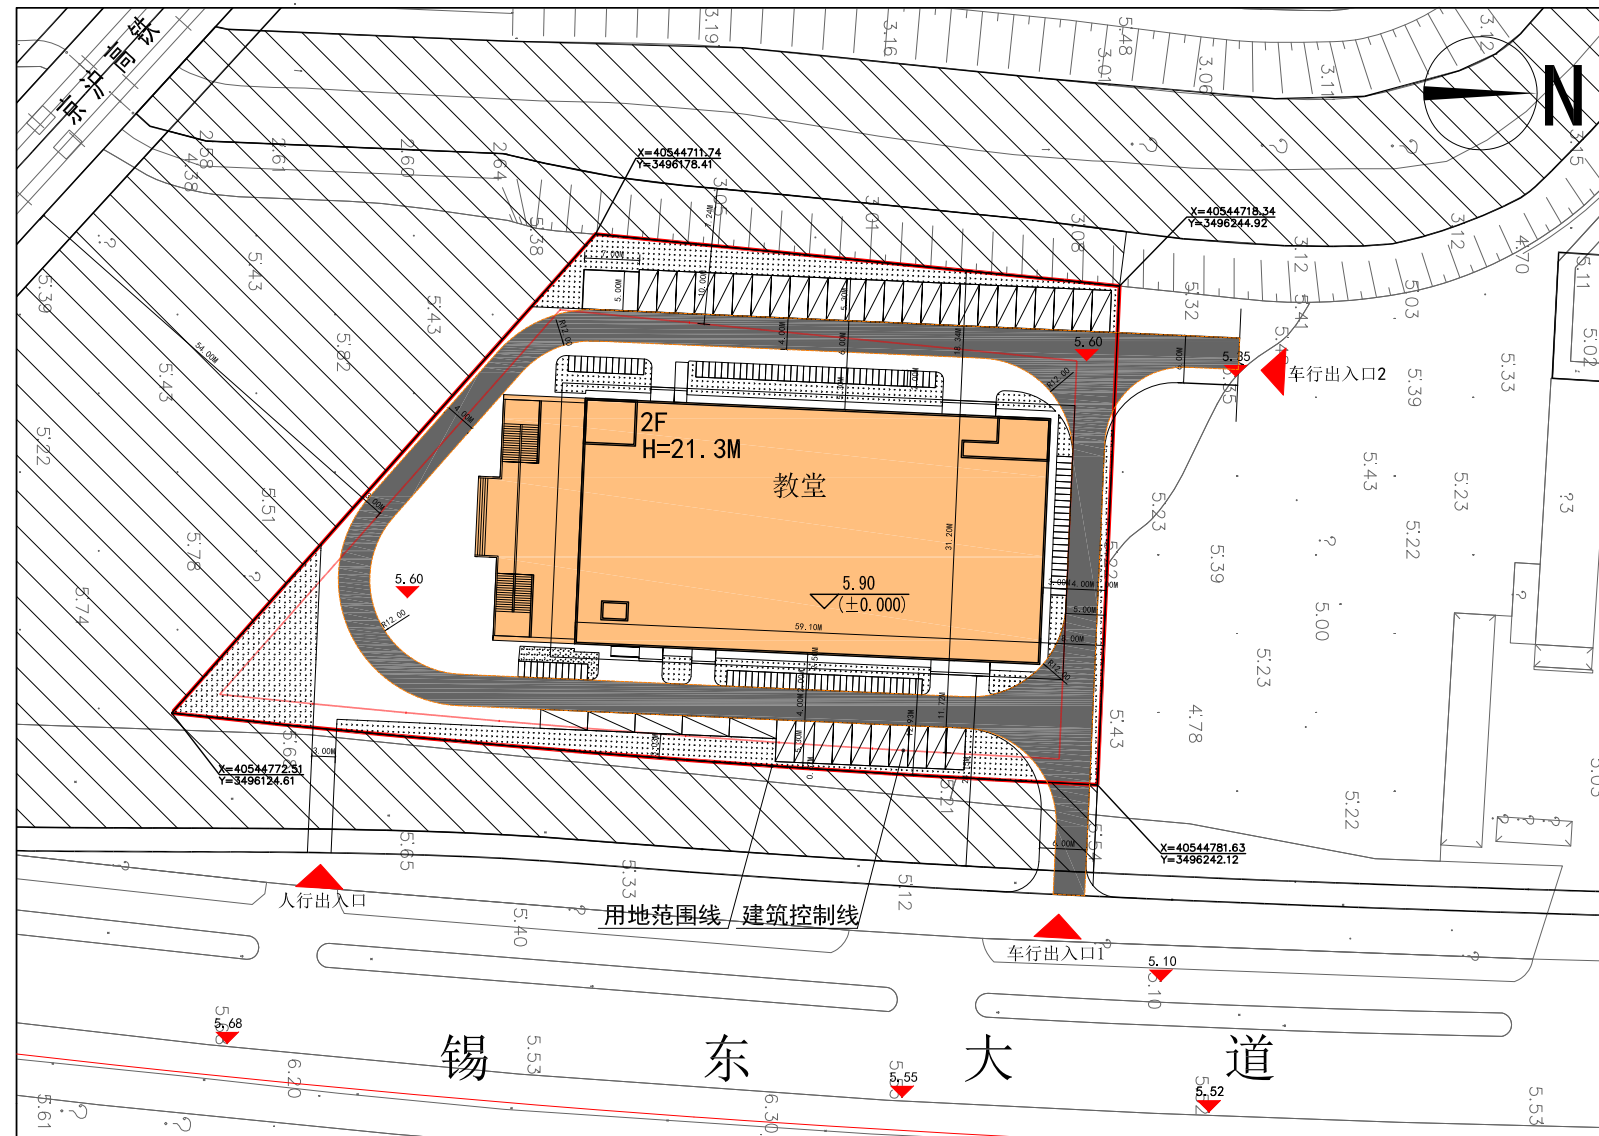

无锡市自然资源和规划局监制  
2026年3月31日



鸟瞰图 (仅为示意)



单体效果图 (仅为示意)



单体效果图 (仅为示意)