

无锡市建设工程设计方案公示

江苏无锡刘闾110千伏输变电工程项目

根据城乡规划管理有关规定，现对江苏无锡刘闾110千伏输变电工程项目设计方案进行公示。

一、项目概况

该项目位于无锡市滨湖区胡埭镇联合路与月季路交叉口东北侧，建设单位为国网江苏省电力有限公司无锡供电公司。

项目可建设用地面积约3772平方米，用地性质为供电用地。

项目总建筑面积约2555平方米，其中地上建筑面积约1854平方米，地下建筑面积约701平方米；容积率、建筑密度、绿地率等相关指标符合规划要求。（具体详见规划公示图）

二、公示地点和时间

公示地点：

- 1、项目所在地现场；
- 2、无锡市自然资源和规划局网站 (<http://zrzy.wuxi.gov.cn>)；
- 3、无锡市自然资源和规划局滨湖分局规划公示栏（青莲路78号）；

公示时间：2026年7月1日—2026年7月10日

三、联系方式和意见反馈


联系地点：无锡市自然资源和规划局滨湖分局（无锡市滨湖区青莲路78号）
邮政编码：214072

联系电话：0510-85866169

电子邮箱：wxzrghbh@126.com

公示旨在征询公众意见，并非最终审批结果。公示期间，如有意见或建议，请反馈给我局（请注明本人身份、联系电话或地址）。

方案总平面图

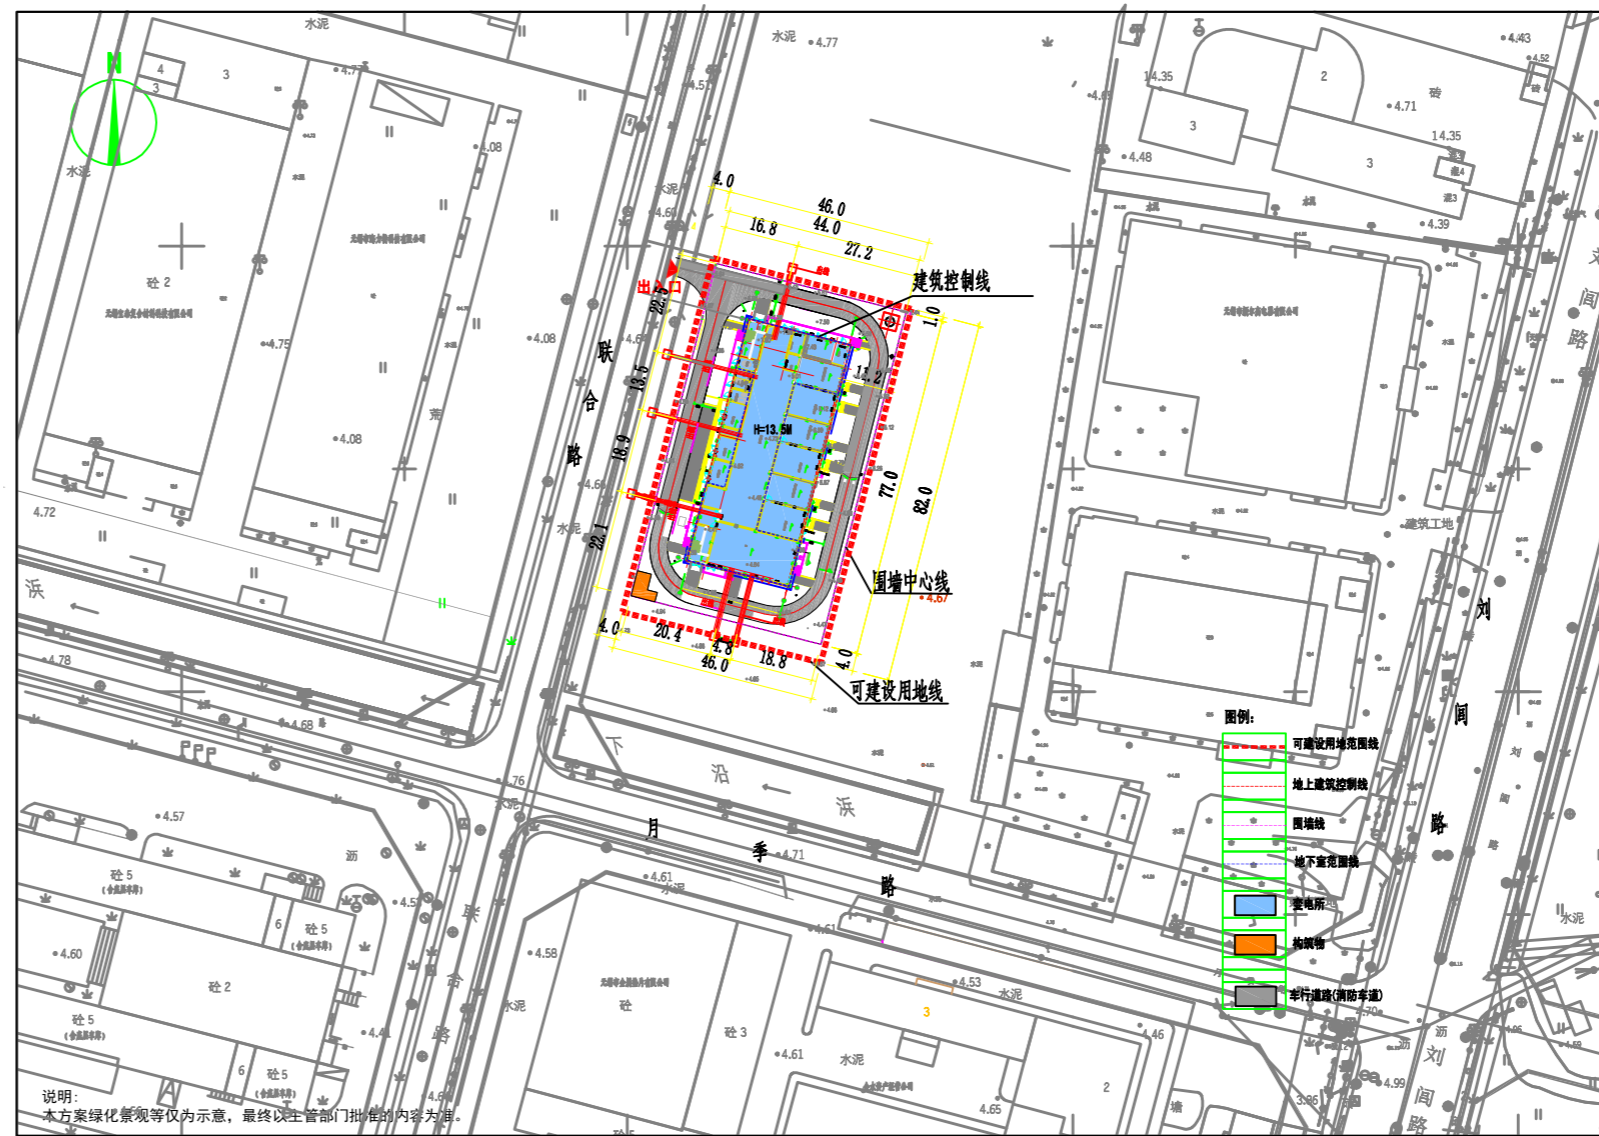

无锡市自然资源和规划局监制
2026年6月30日



鸟瞰图（仅为示意）



单体效果图（仅为示意）



单体效果图（仅为示意）