
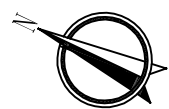


江苏无锡江阴苏龙2x66万千瓦四期扩建项目220千伏送出工程（锡山段）迁改路径方案批前公示图（一）

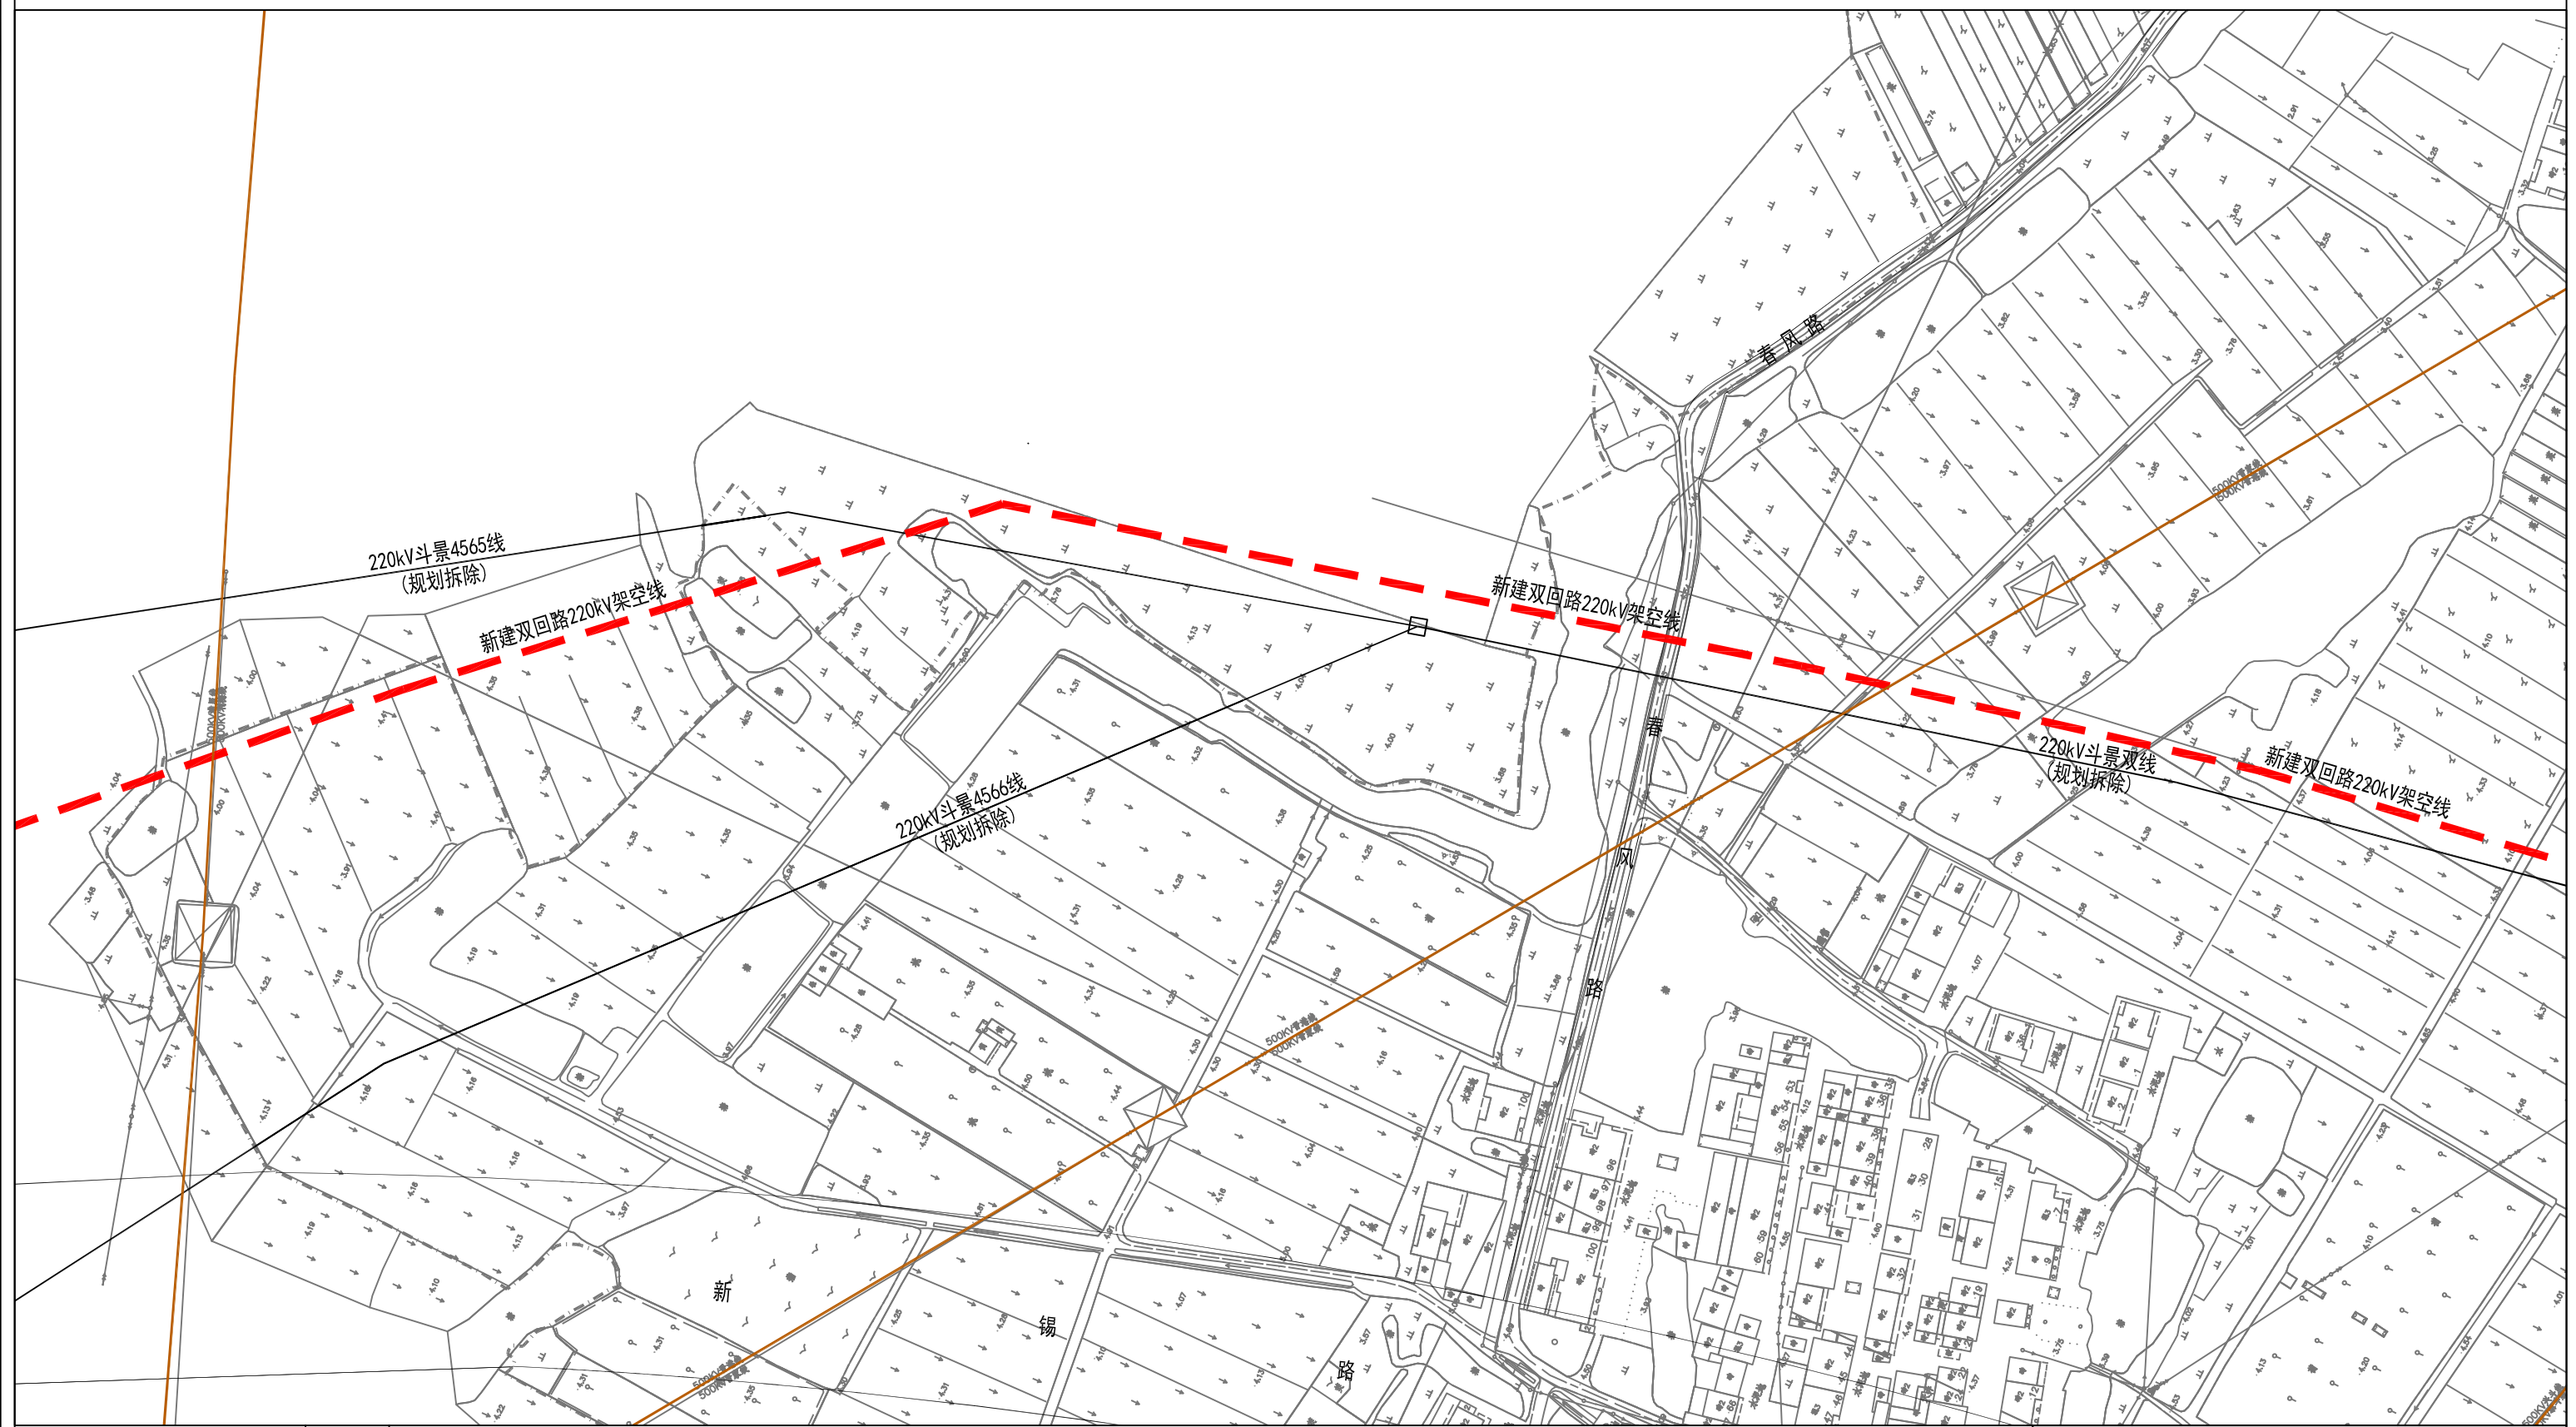


图例

- — — — — 新建220kV电力架空线路
- 现状500kV电力架空线路
- 废除220kV电力架空线路

无锡市自然资源和规划局
2026年07月

江苏无锡江阴苏龙2x66万千瓦四期扩建项目220千伏送出工程（锡山段）迁改路径方案批前公示图（二）

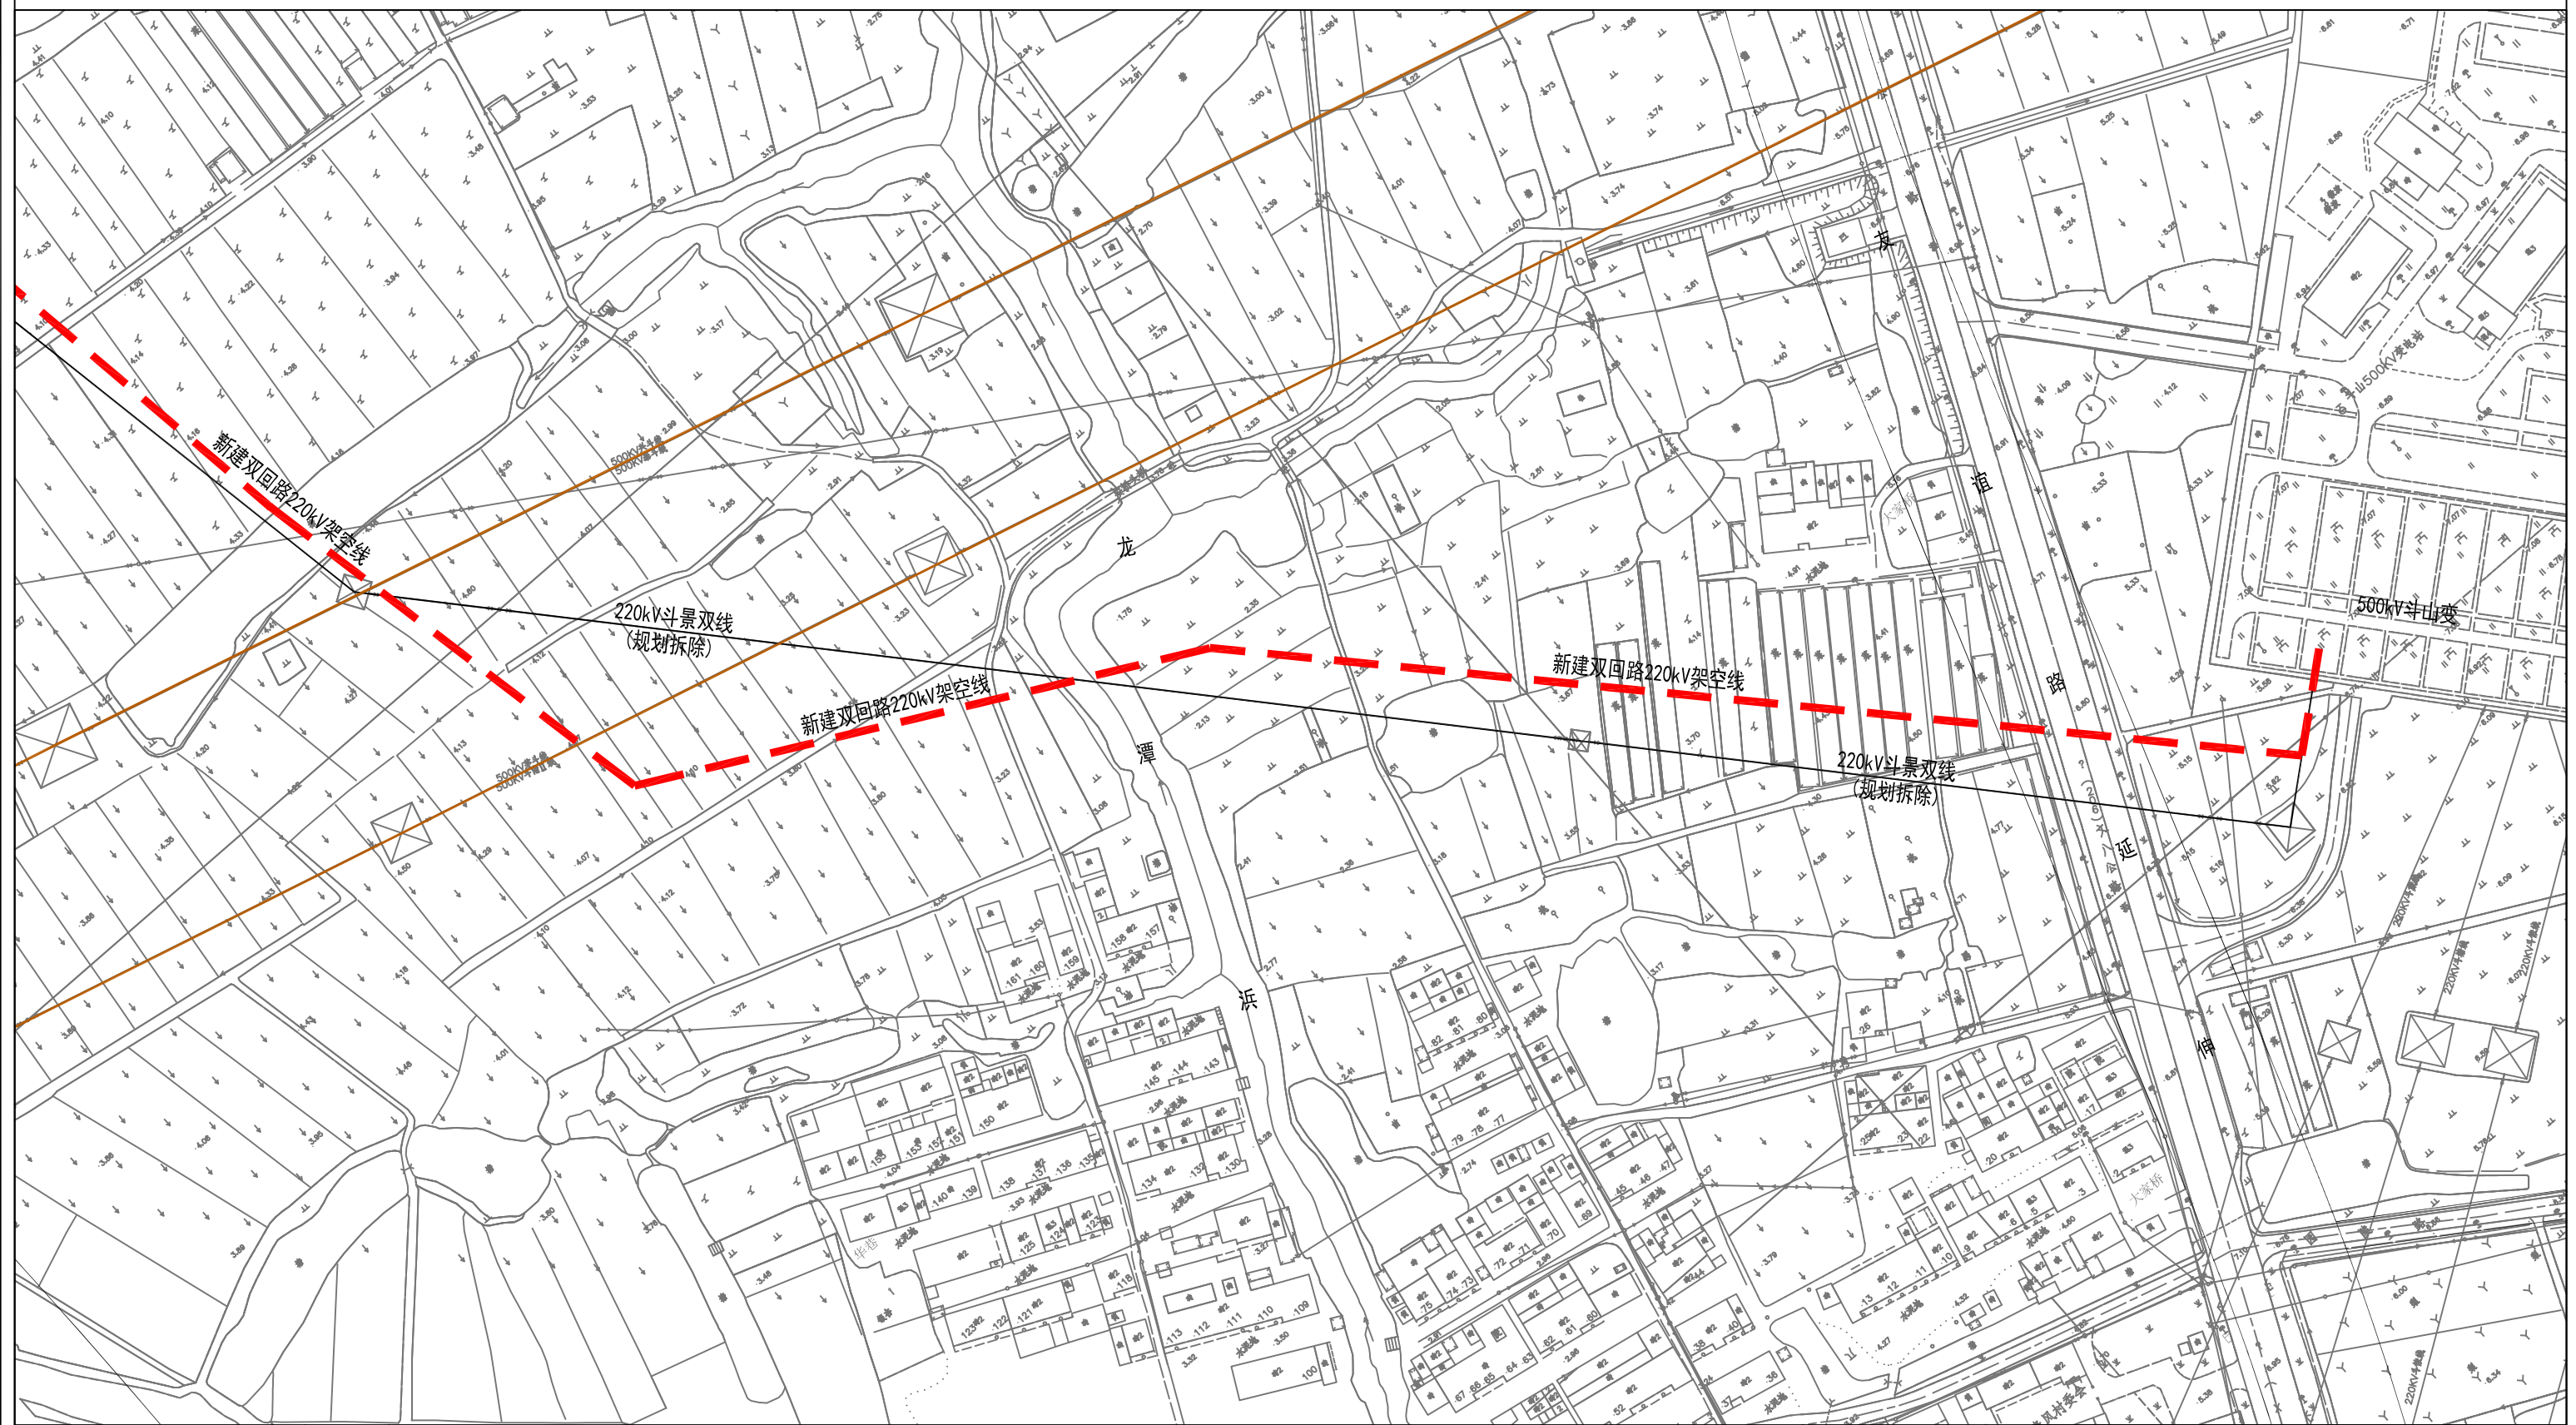

图例

- — — — — 新建220kV电力架空线路
- 现状500kV电力架空线路
- 废除220kV电力架空线路

无锡市自然资源和规划局
2026年07月