广滨北路（刘潭路-锡宁路）新建工程项目方案审查批前公示图

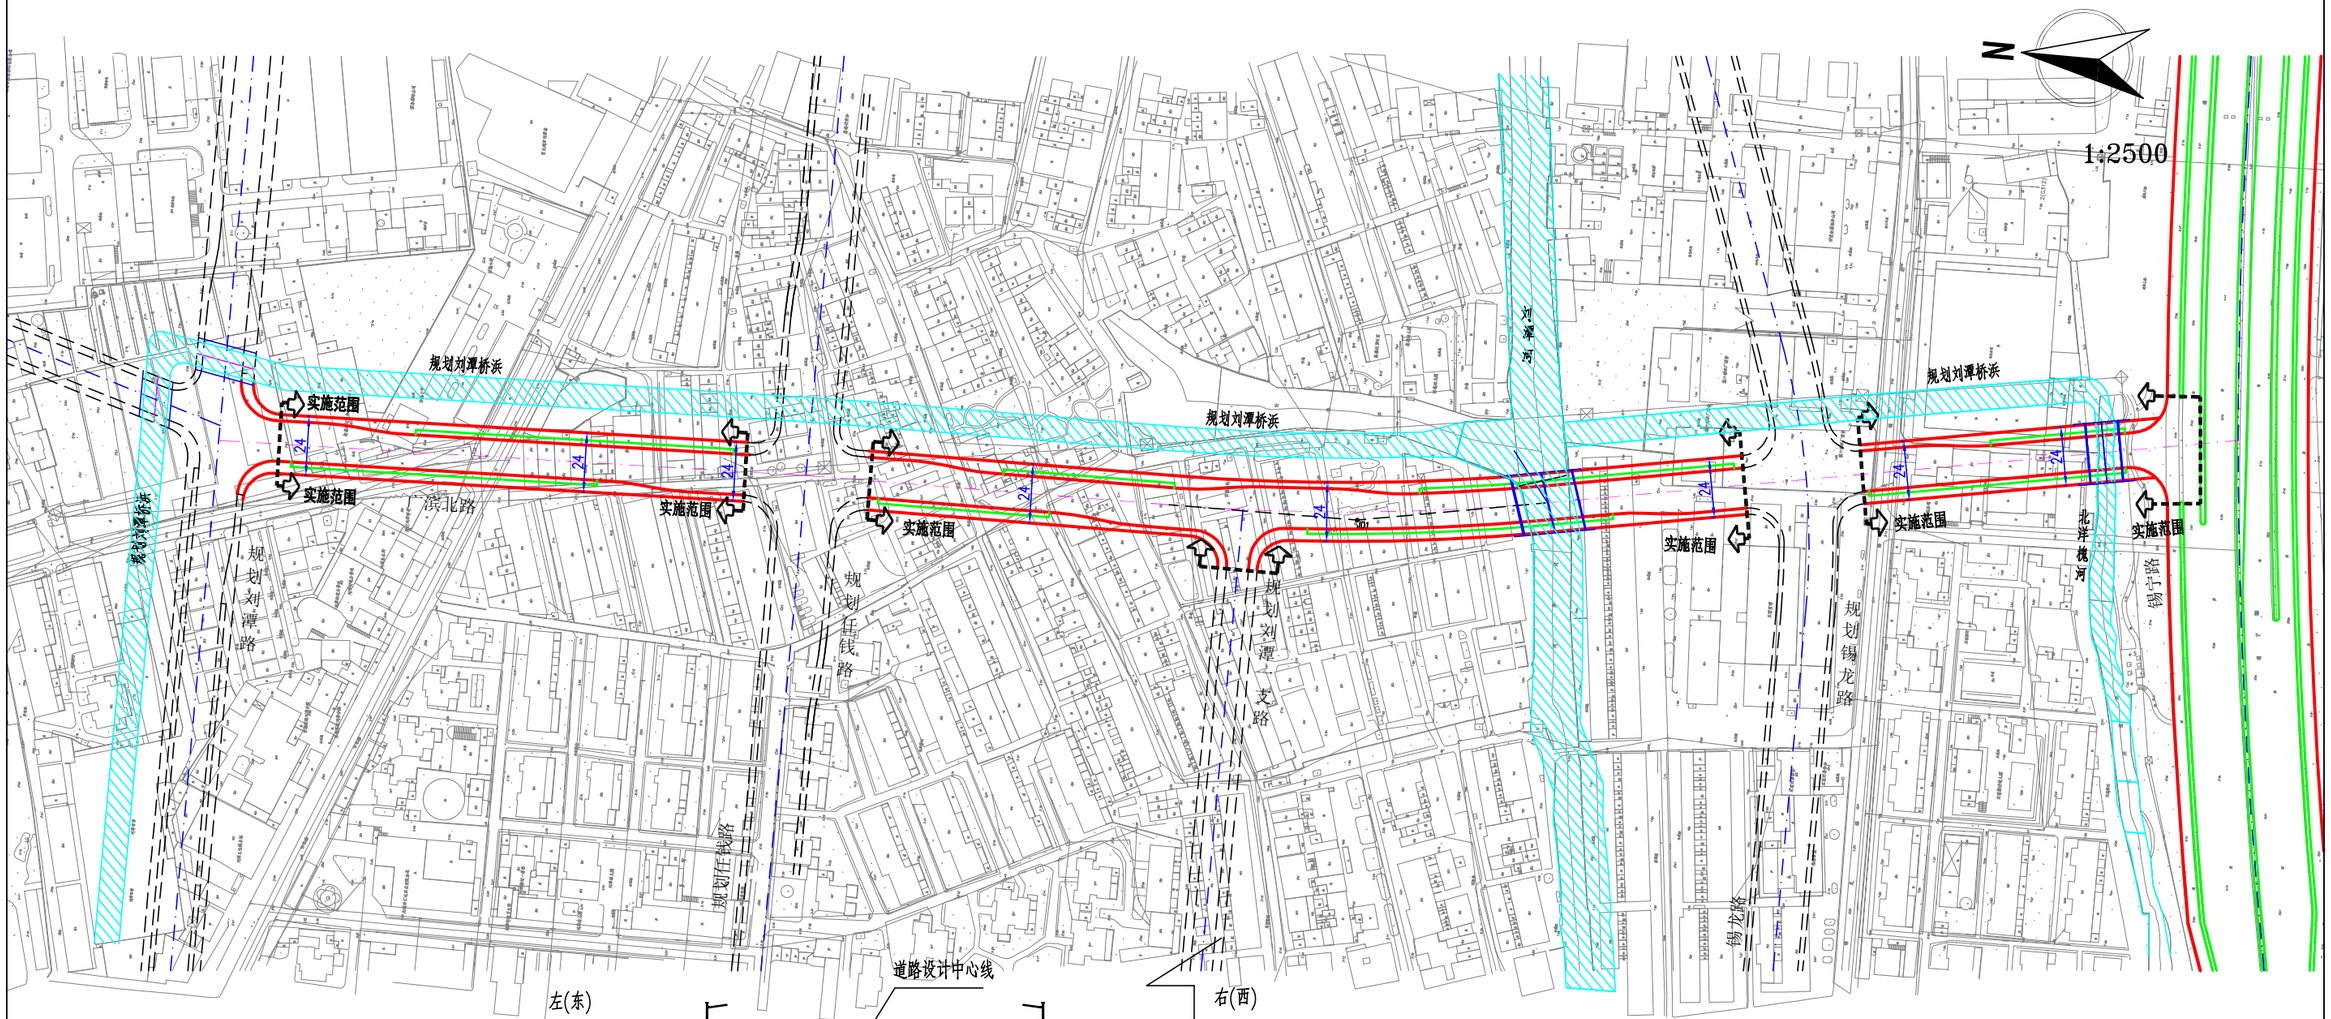

广滨路（刘潭路~锡宁路）道路标准横断面

2024年11月20日