惠山古镇三期规划二支路（惠山古镇三期规划一支路-运河西路）新建工程项目规划方案审查批前公示图

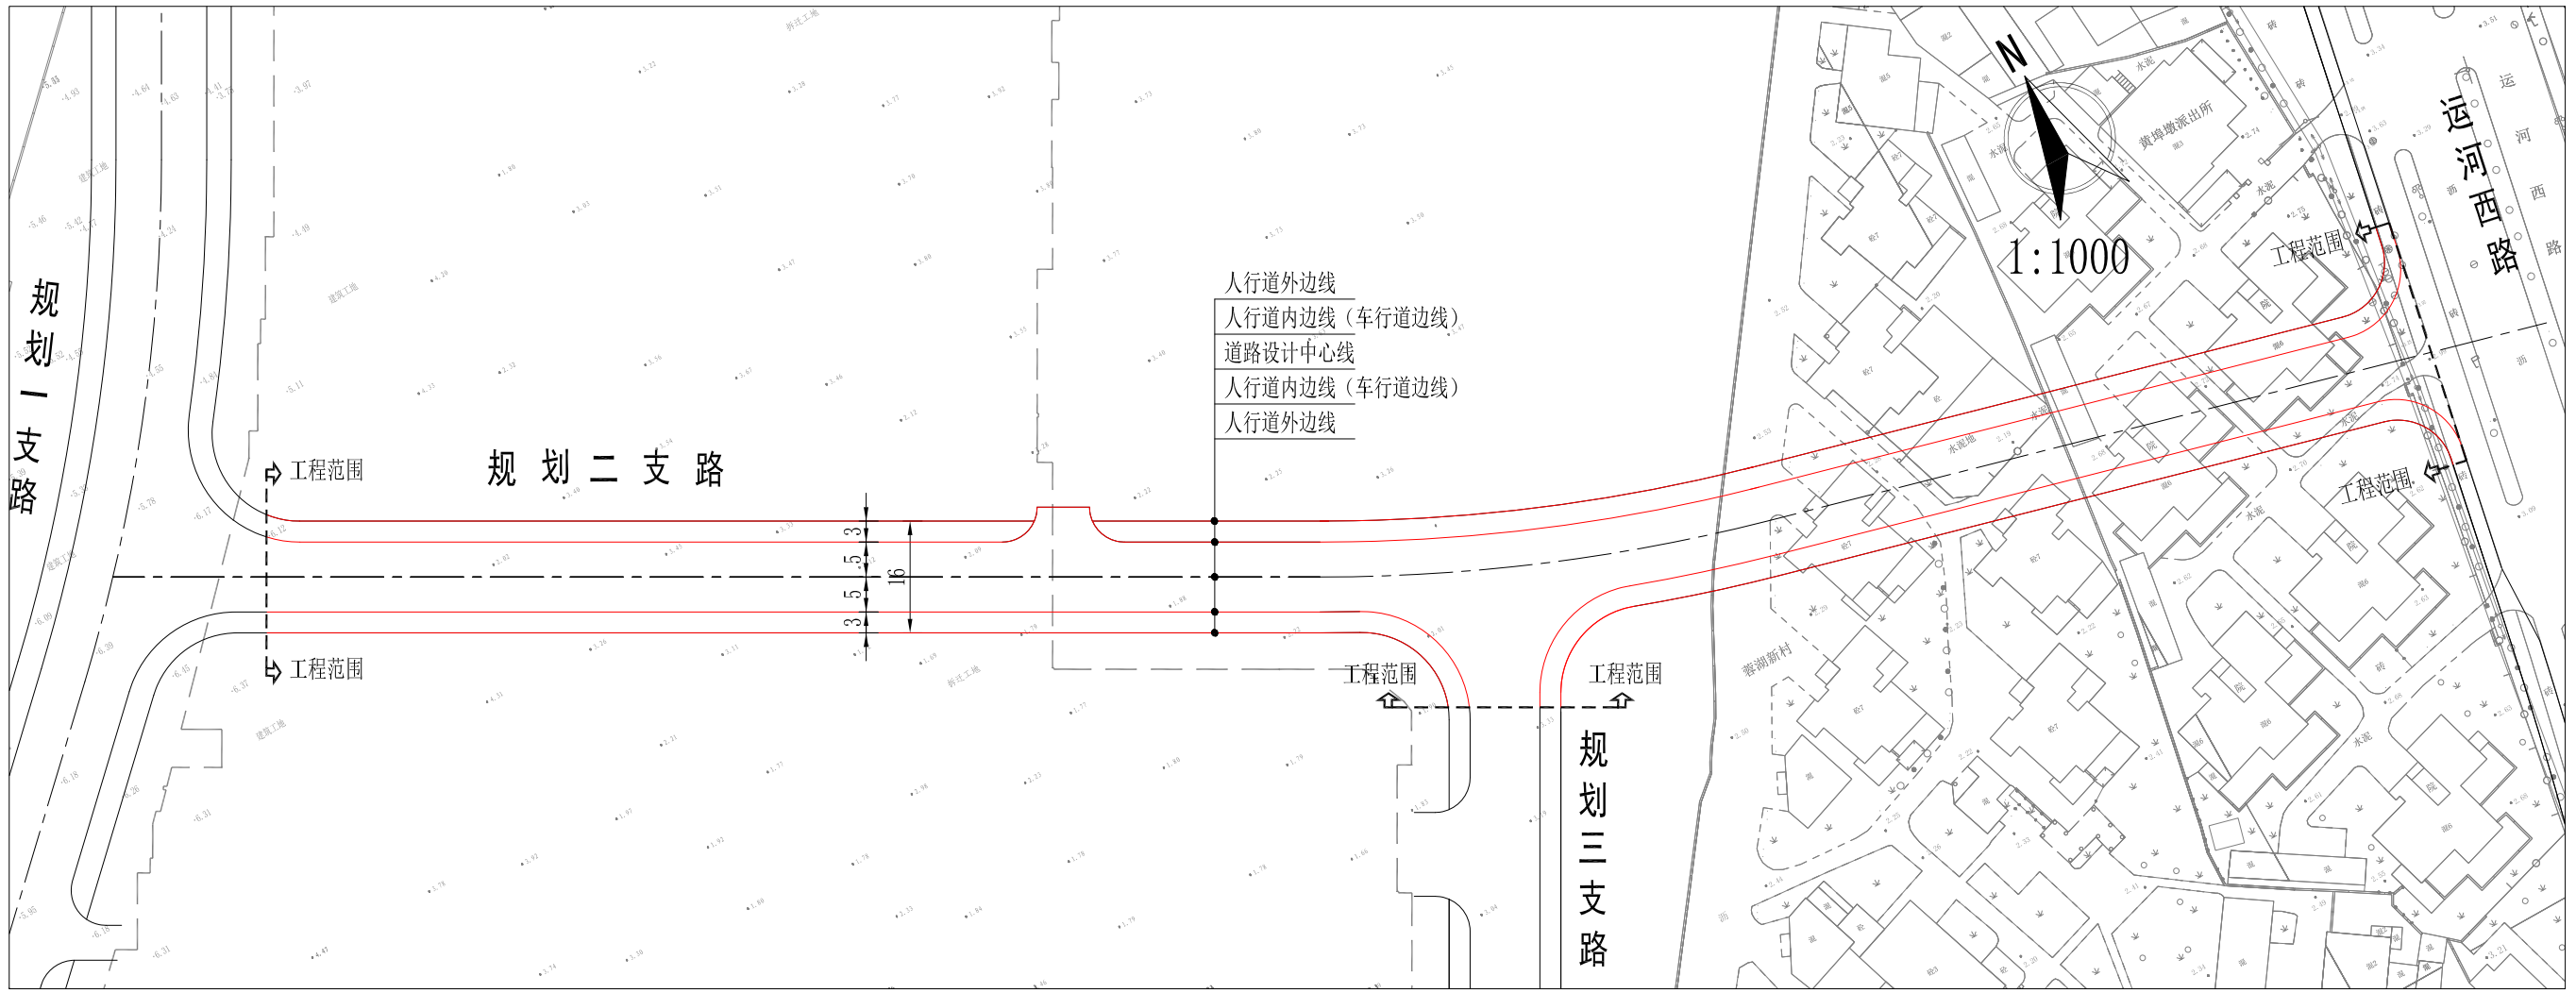

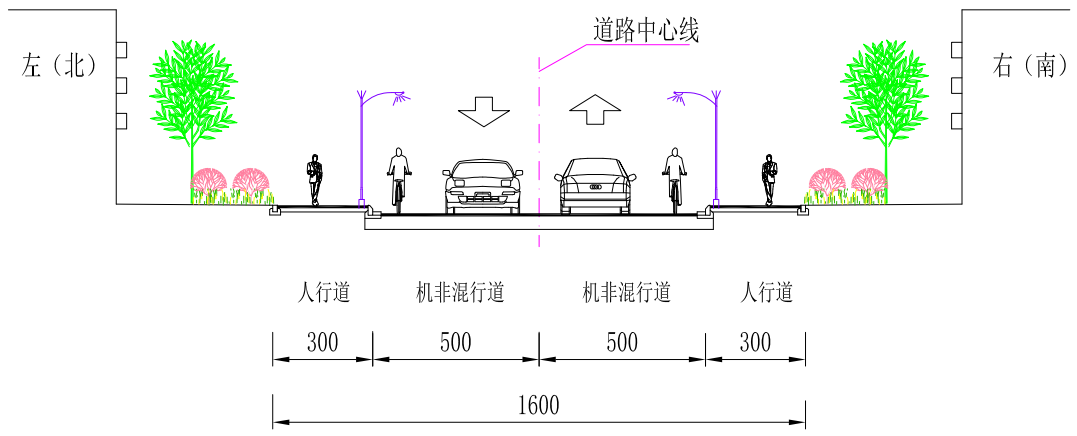

规划二支路道路标准横断面图

（规划一支路~运河西路）

2024年12月