

# XDG-2022-27号地块北侧桥梁新建工程方案审查批前公示图

道路红线


食品南路

河道控制线

广益新村横河



小区出入口

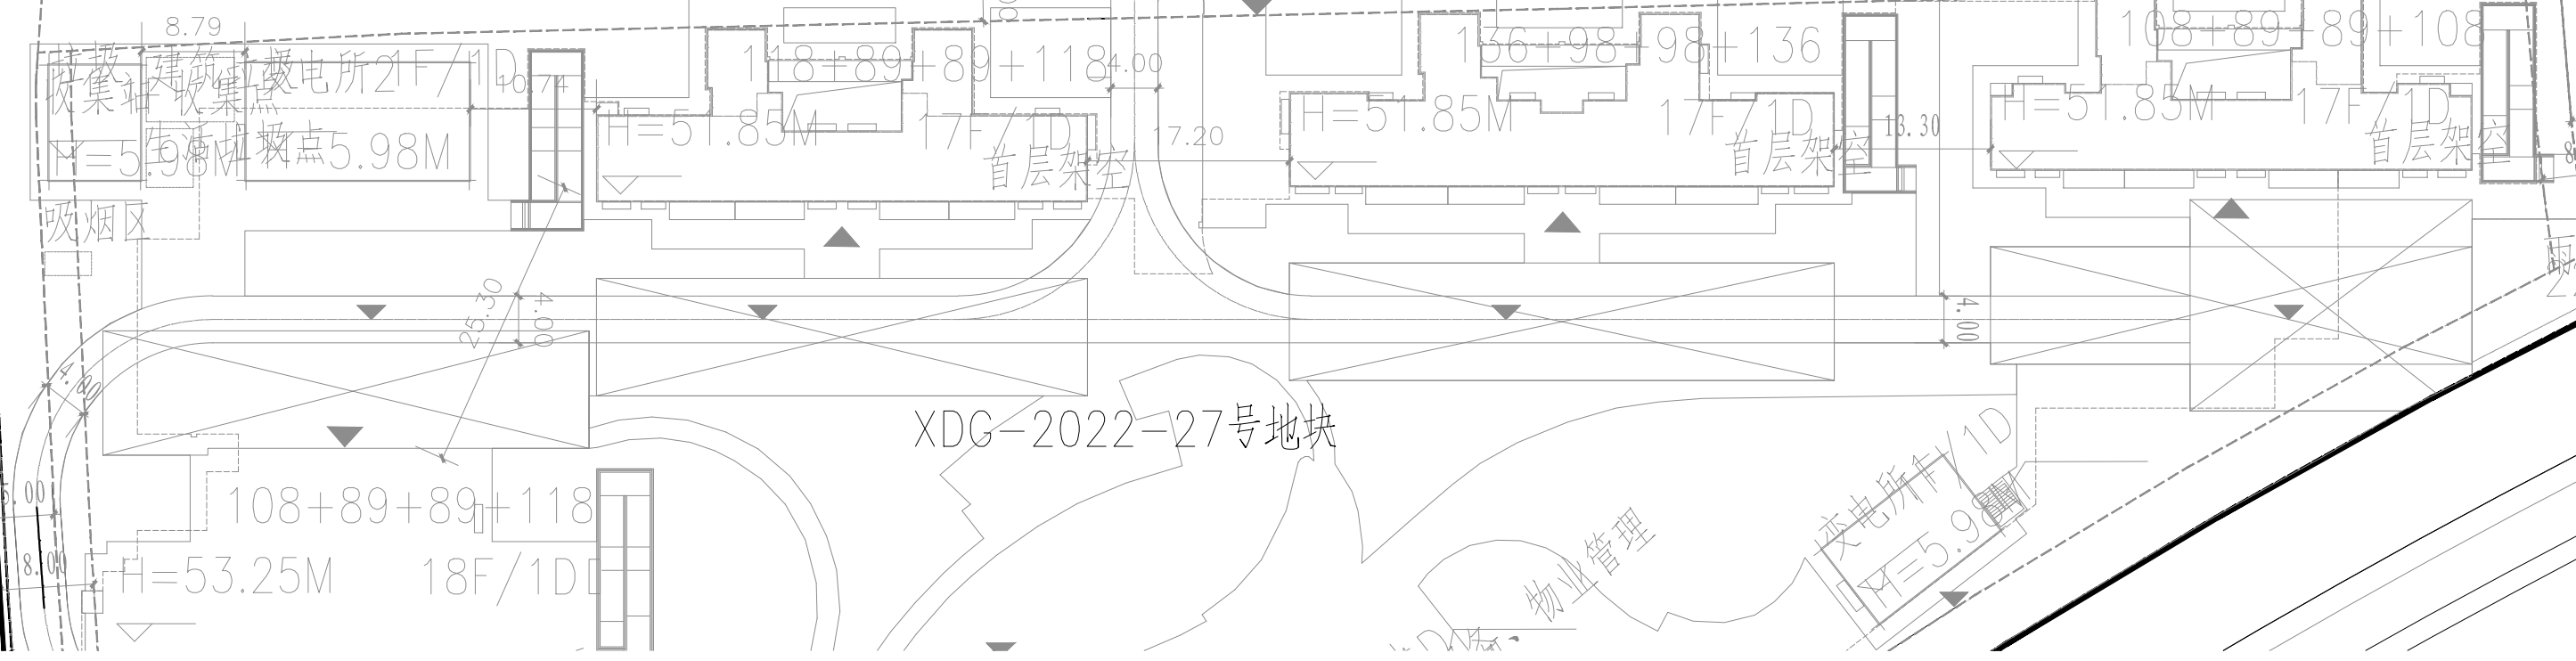

XDG-2022-27号地块

2025年1月