
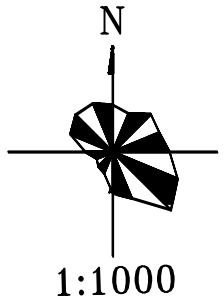


公交三场地块南侧规划道路（中南路~红星路）工程项目方案审查批前公示图

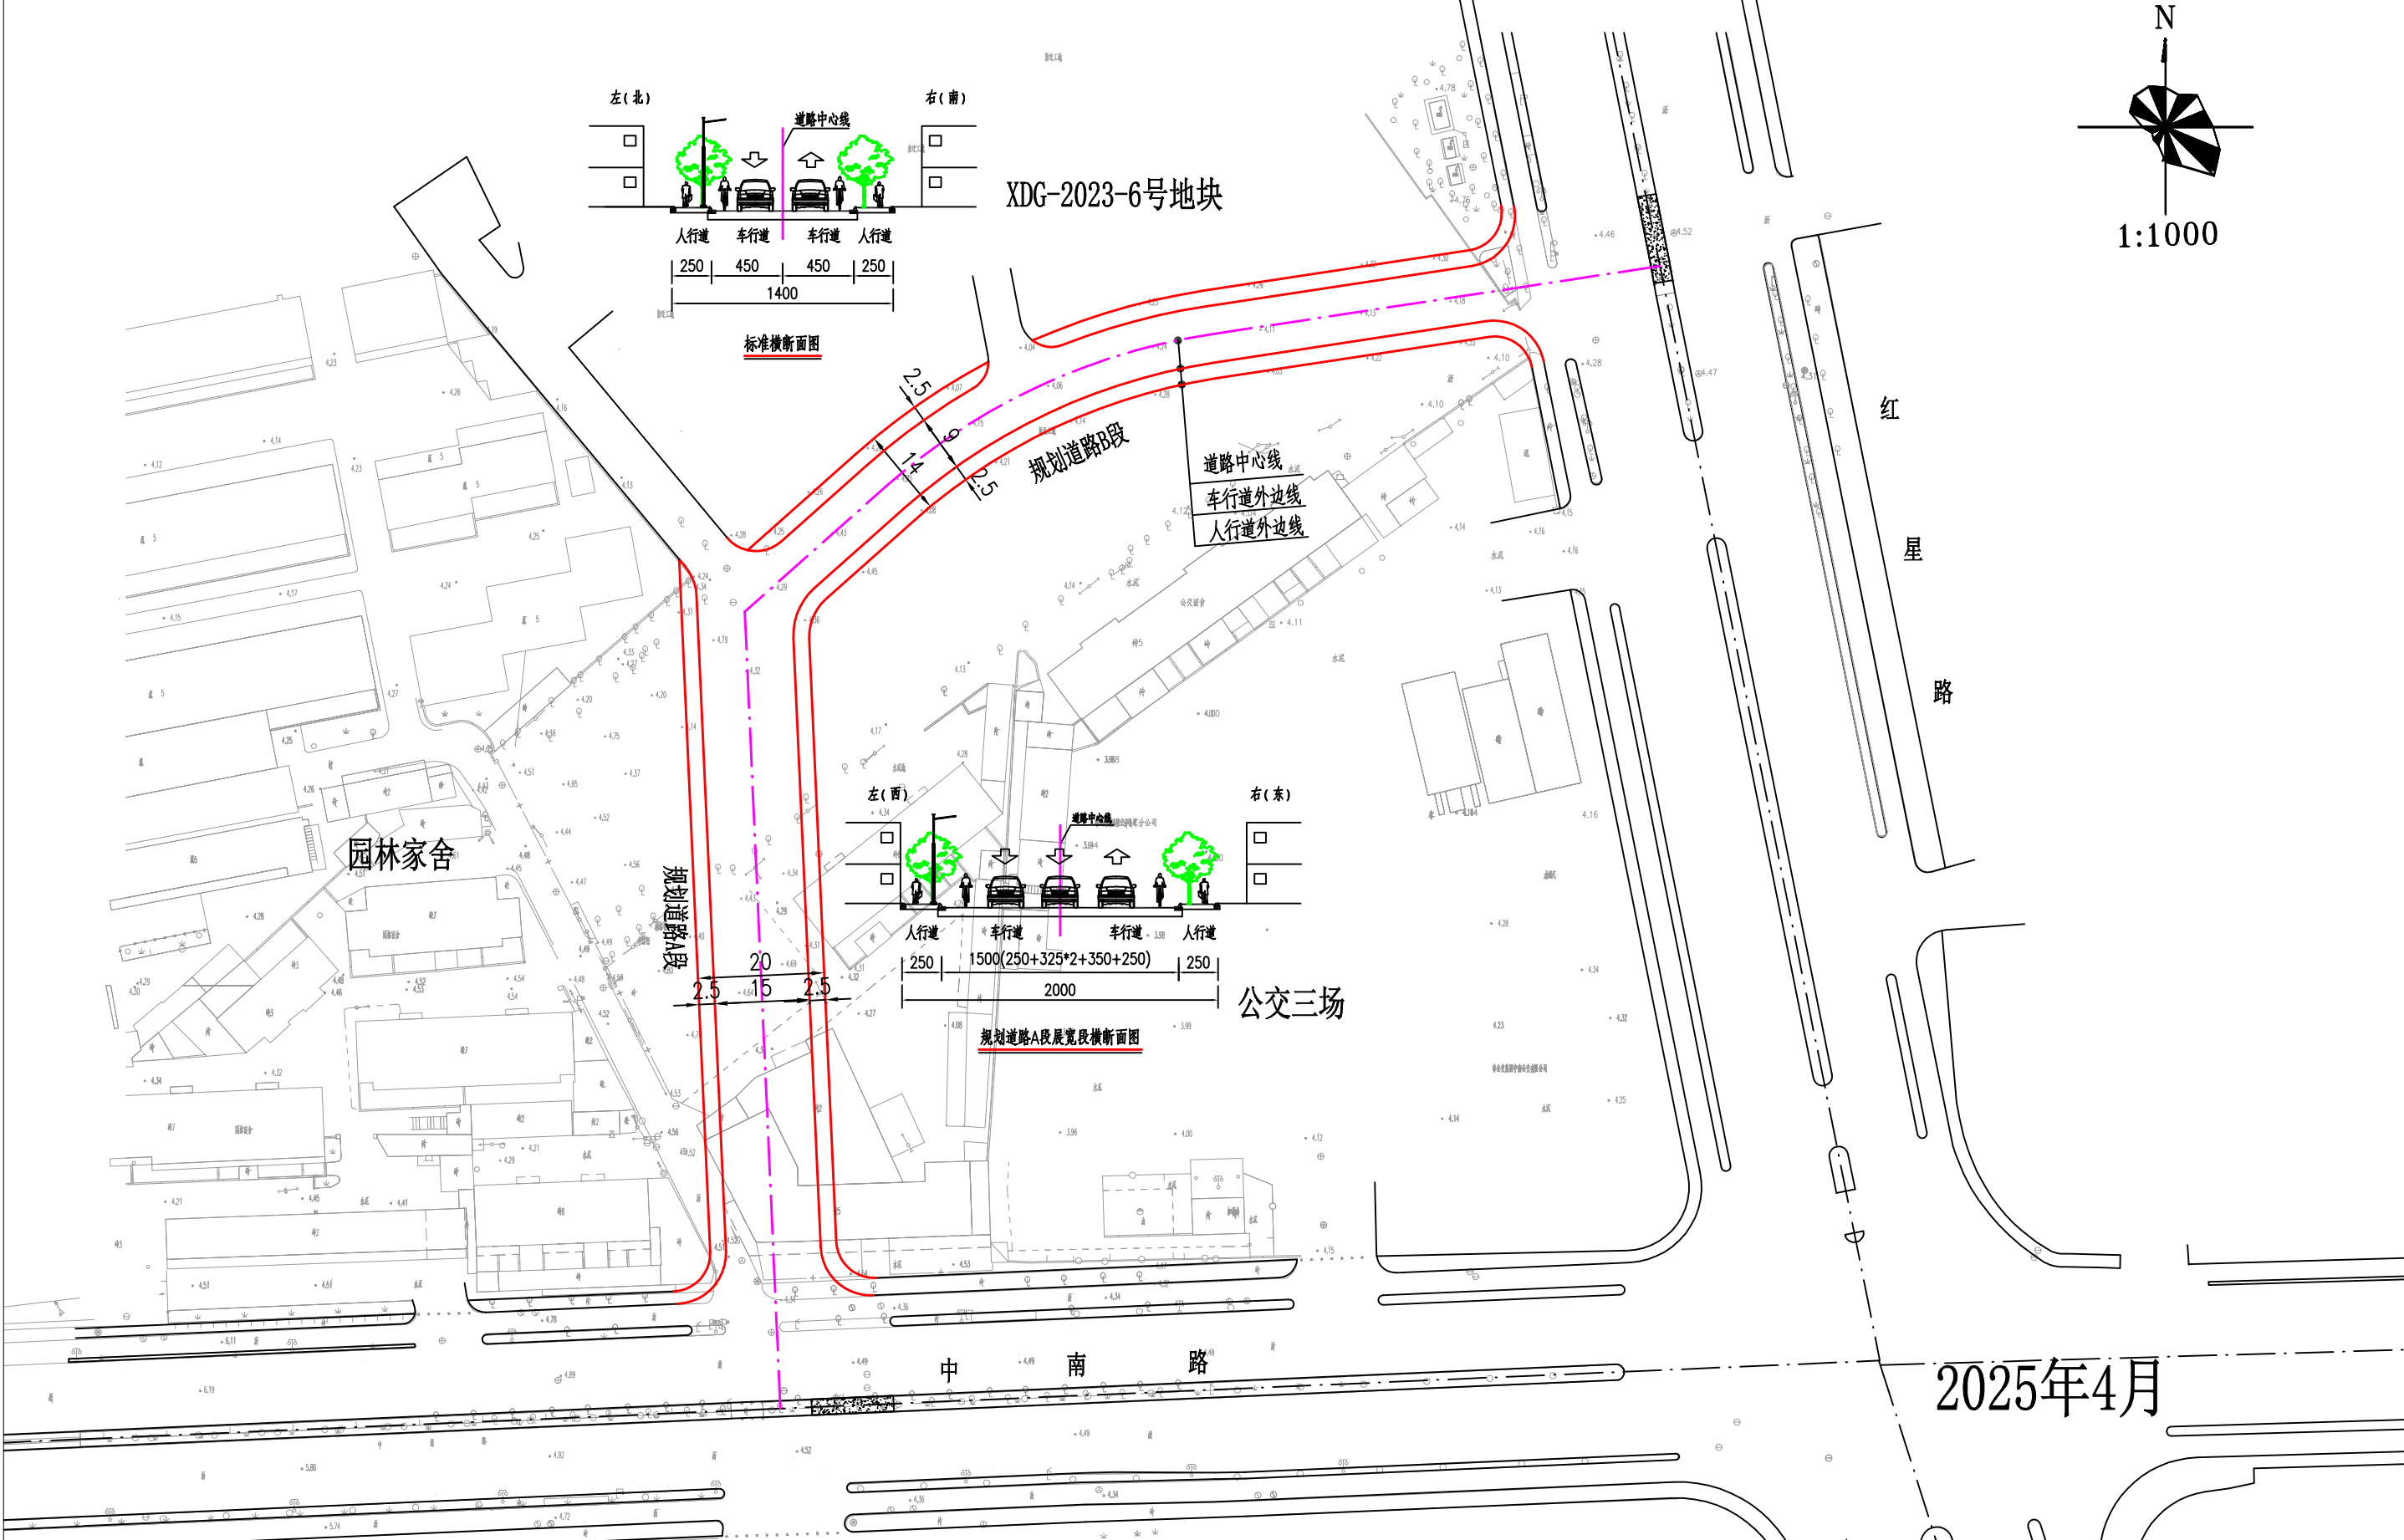

2025年4月