


# 桃园村村道（S261~章唐线）改扩建工程项目方案审查批前公示图

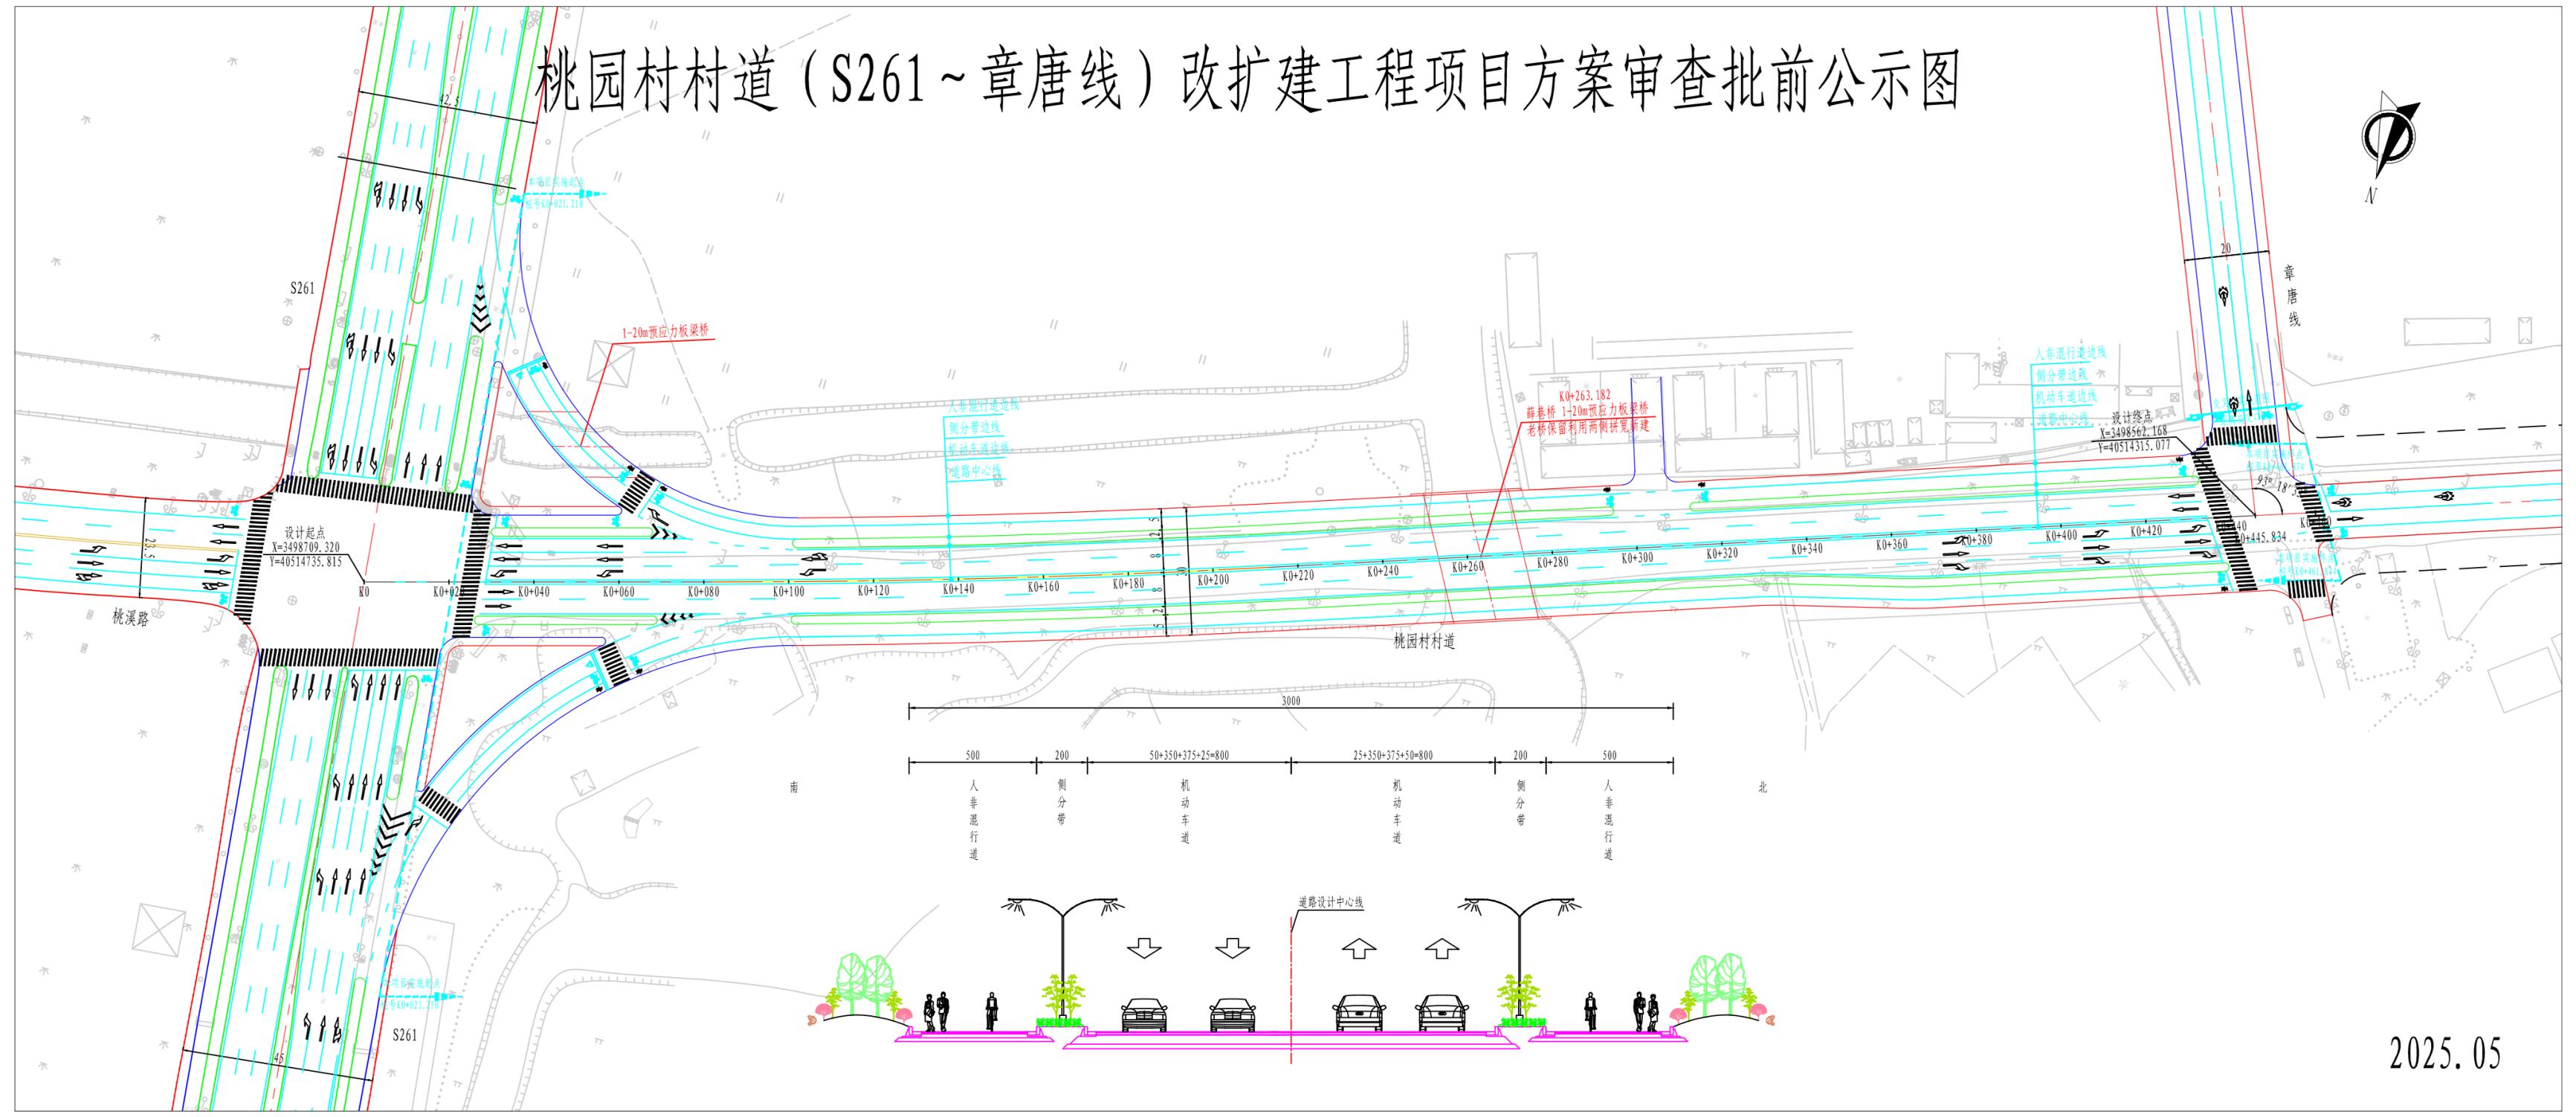

2025.05