

# 无锡市建设工程设计方案公示

根据城乡规划管理有关规定，现对无锡市融腾光联制造有限公司大型无人机研发集成基地项目(XDG(LX)-2024-10号地块)建设工程设计方案进行公示。

## 一、项目概况

该项目位于梁溪区江海西路与青石西路交叉口东北侧，建设单位为无锡市融腾光联制造有限公司。

项目可建设用地面积约44439.7平方米，用地性质为工业用地-研发设计用地。项目总建筑面积约11.05万平方米，其中地上建筑面积约10.96万平方米，地下建筑面积约0.09万平方米；容积率、建筑密度、绿地率等相关指标符合规划要求。（具体详见规划公示图）

## 二、公示地点和时间

公示地点：

- 1、项目所在地现场；
- 2、无锡市自然资源和规划局网站([zrzy.wuxi.gov.cn](http://zrzy.wuxi.gov.cn))；
- 3、无锡市城市规划展示馆公示厅公示栏（无锡市梁溪区学前西路2号）

公示时间：2026年01月14日——2026年01月23日

## 三、联系方式和意见反馈

联系地点：无锡市自然资源和规划局梁溪分局

邮政编码：214031

联系电话：81009909



电子邮箱：[gh\\_jxkc@163.com](mailto:gh_jxkc@163.com)

公示旨在征询公众意见，并非最终审批结果。公示期间，如有意见或建议，请反馈给我局（请注明本人身份、联系电话或地址）。

无锡市自然资源和规划局监制  
2026年01月13日

## 大型无人机研发集成基地项目(XDG(LX)-2024-10号地块)

方案总平面图

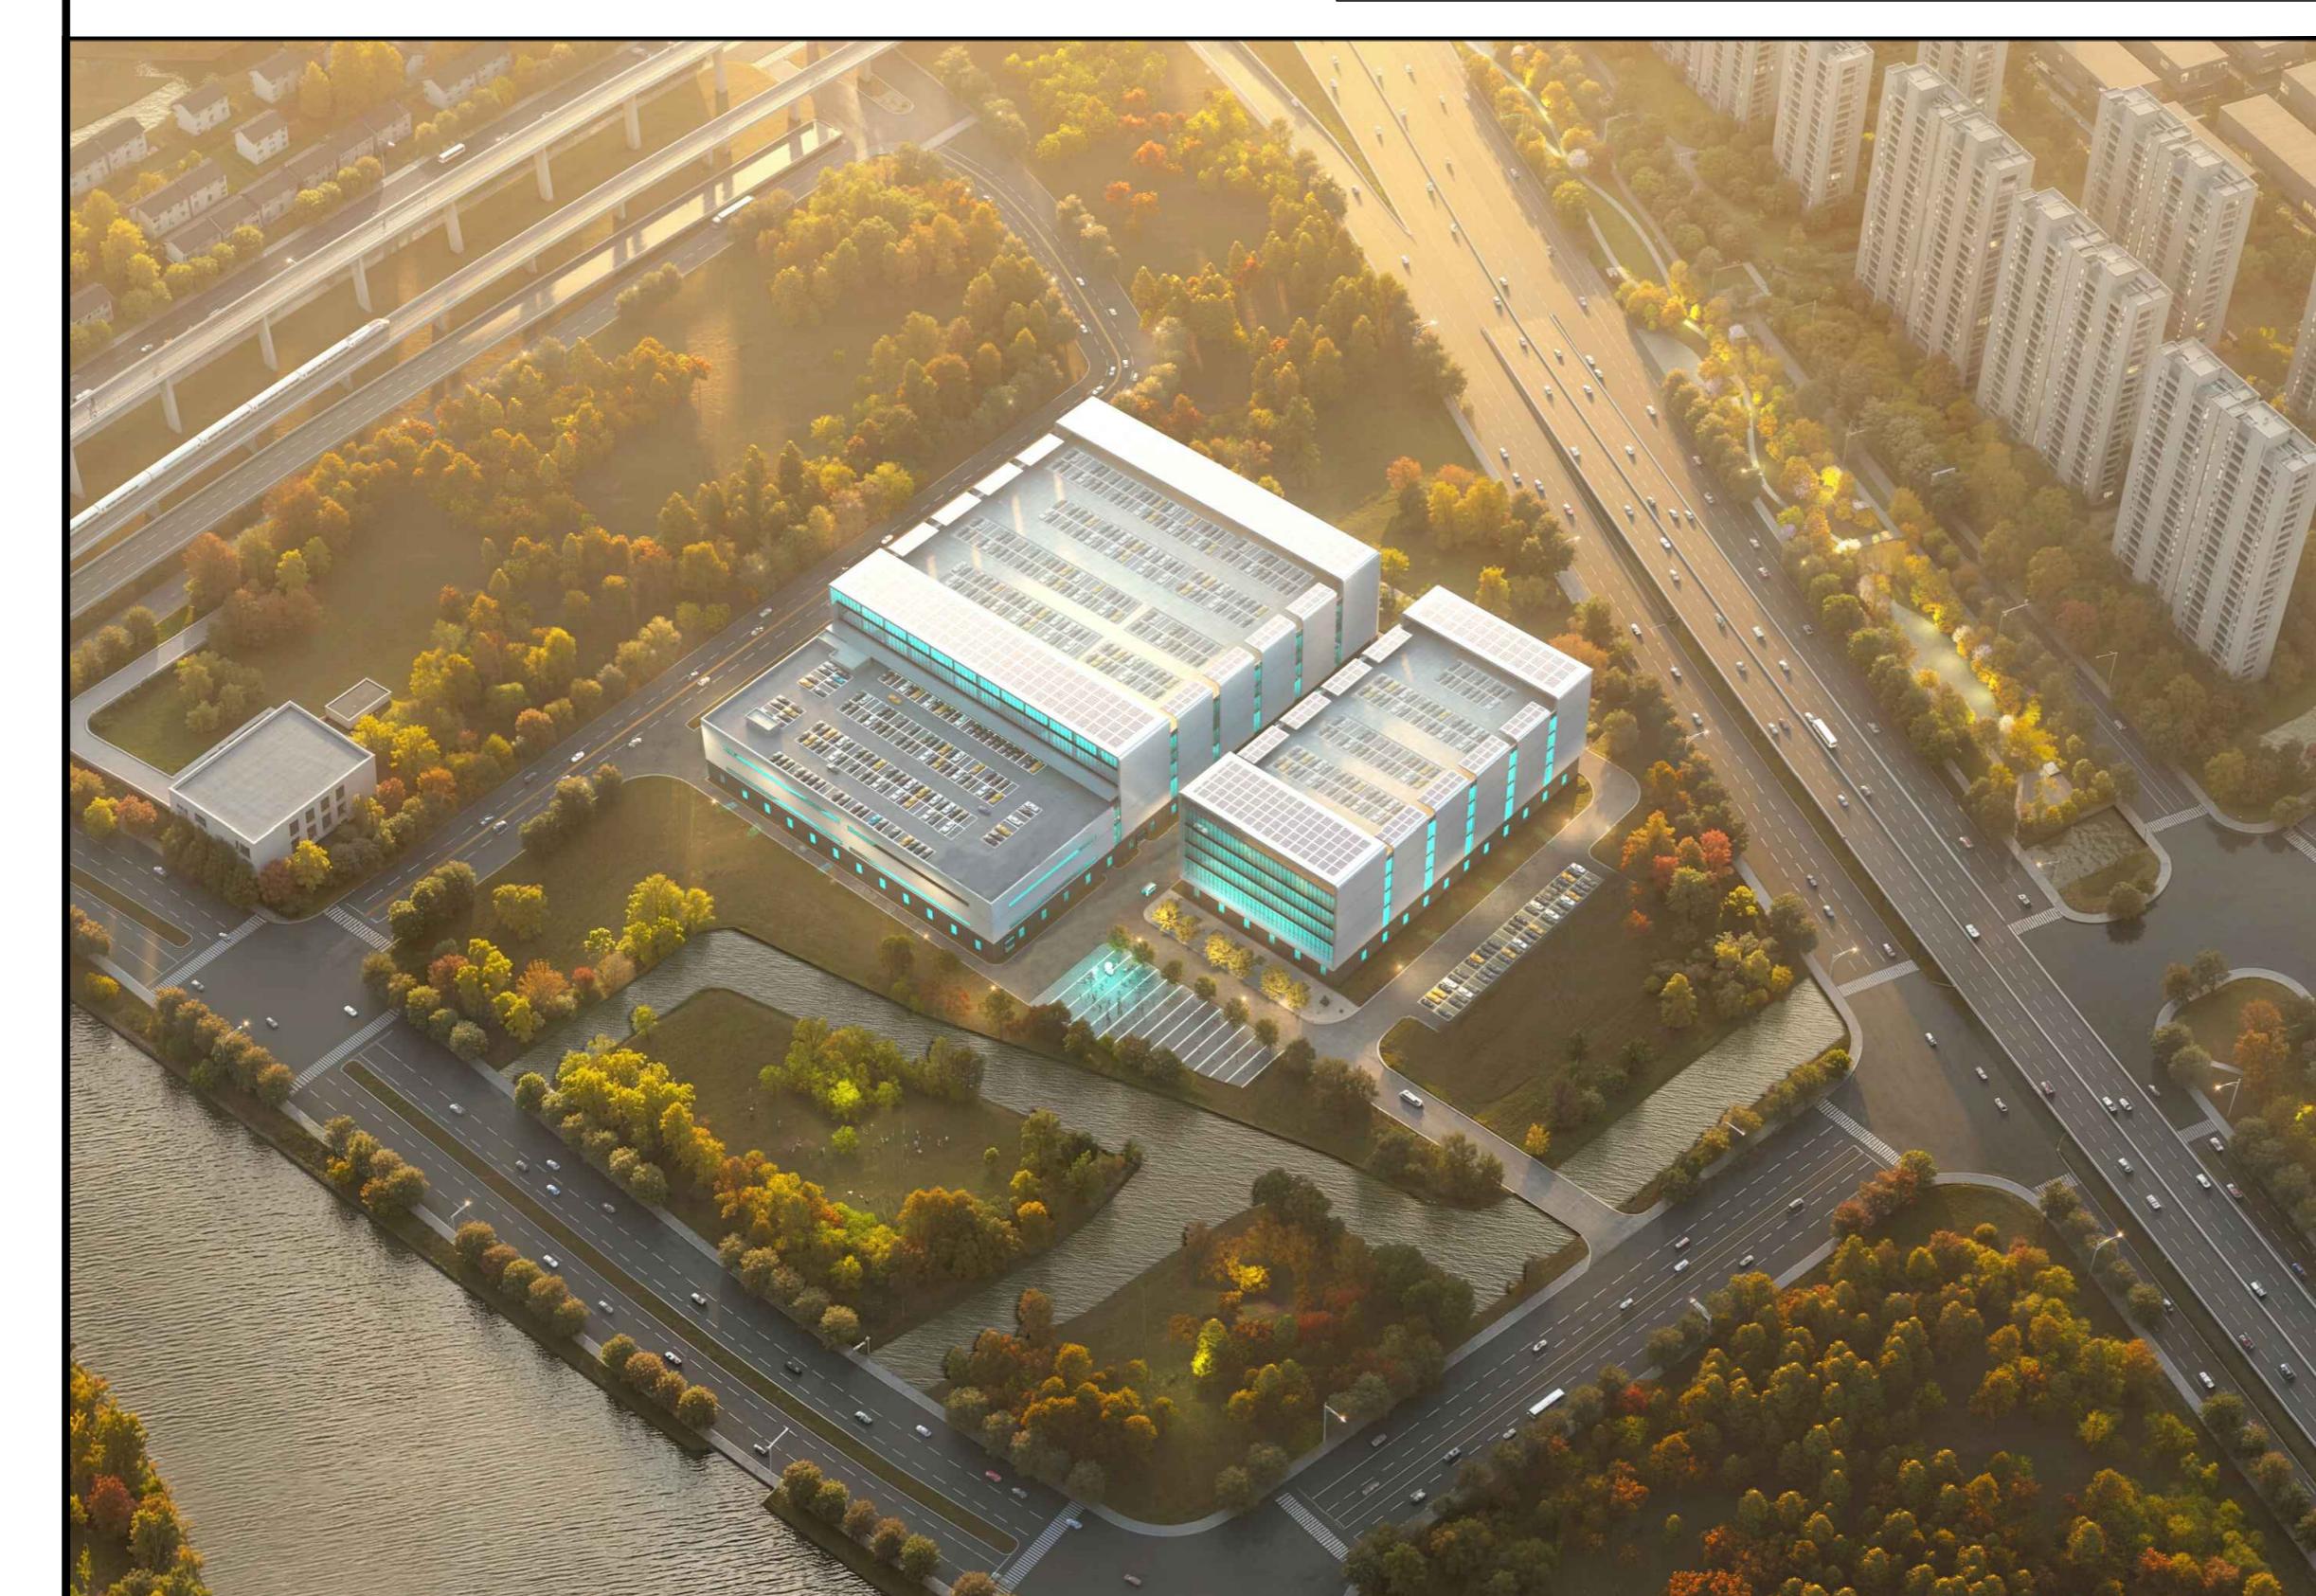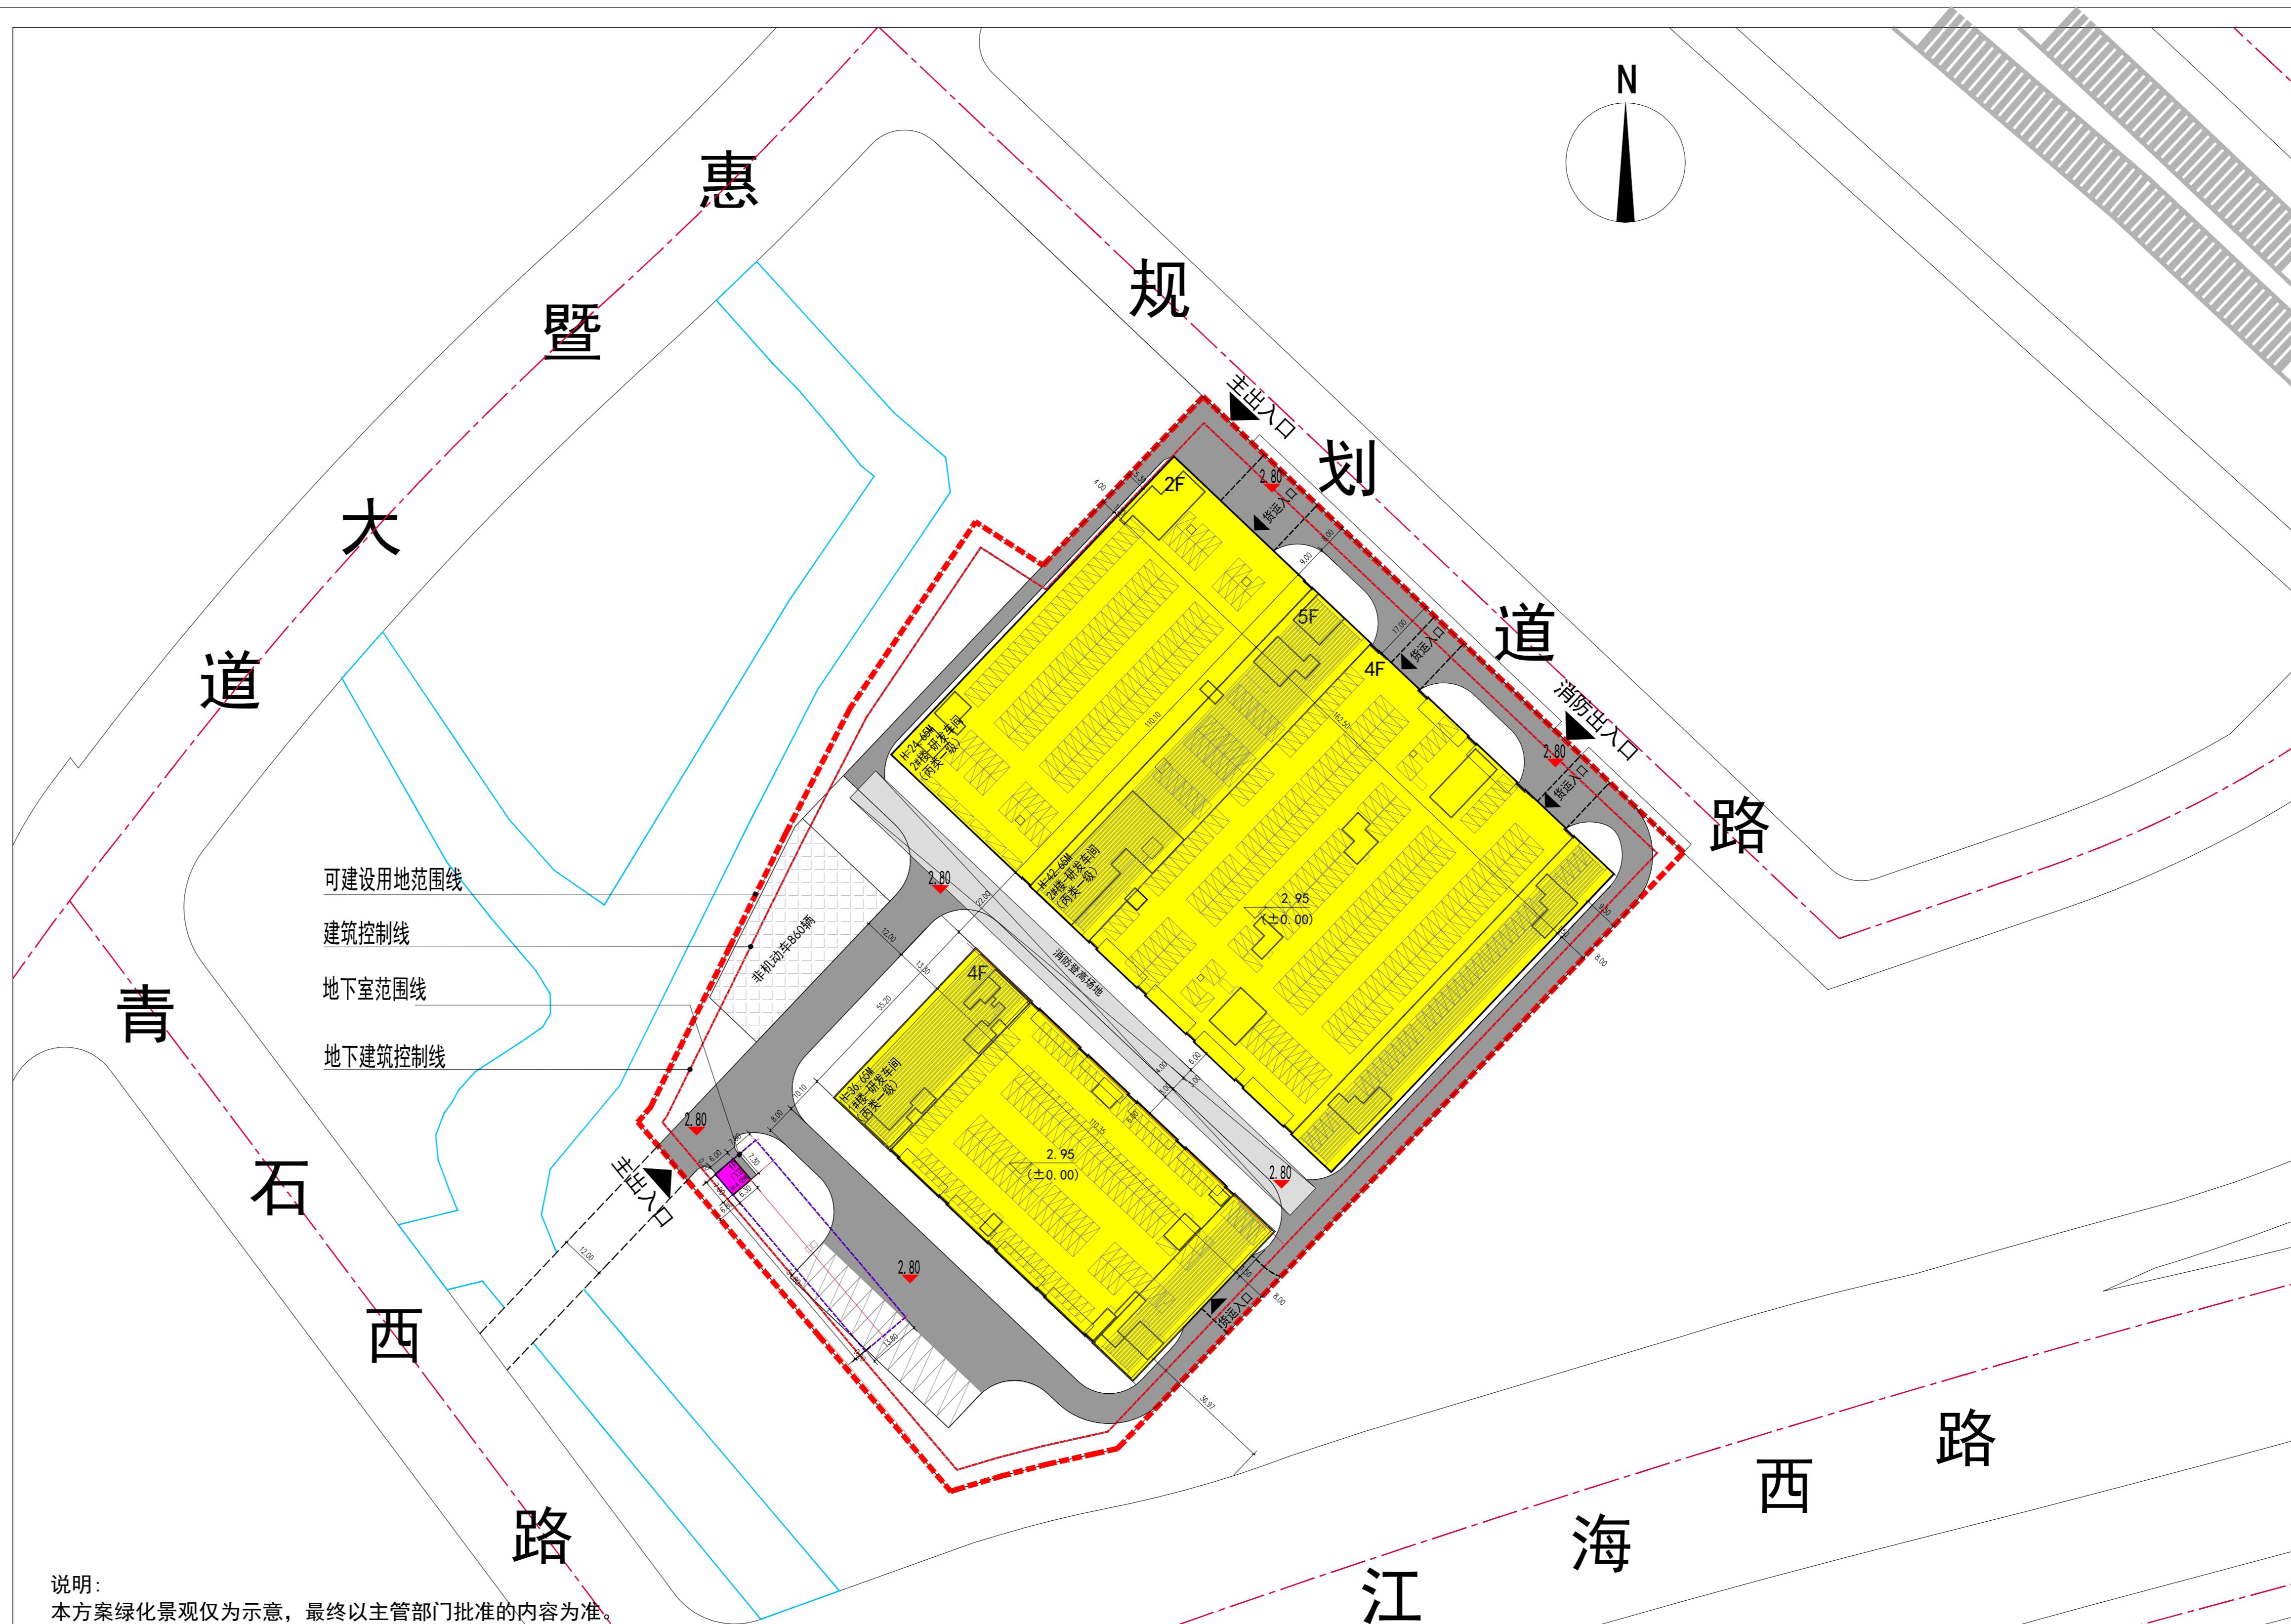

鸟瞰图（仅为示意）



单体效果图（仅为示意）



单体效果图（仅为示意）