

无锡市建设工程设计方案公示

XDG-2025-45号地块建设项目

根据城乡规划管理有关规定，现对无锡广钧置业有限公司XDG-2025-45号地块建设工程设计方案进行公示。

一、项目概况

该项目位于惠山区钱桥街道江盛路东、江盛一支路北，建设单位为无锡广钧置业有限公司。

项目可建设用地面积约66149平方米，用地性质为二类城镇住宅用地。

项目总建筑面积约16.0万平方米，其中地上计容建筑面积约9.9万平方米，地上不计容建筑面积约0.7万平方米，地下建筑面积约5.4万平方米；容积率、建筑密度、绿地率等相关指标符合规划要求。（具体详见规划公示图）

二、公示地点和时间

公示地点：

- 1、项目所在地现场；
- 2、无锡市自然资源和规划局网站 (zrzy.wuxi.gov.cn)；
- 3、无锡市自然资源和规划局惠山分局公示栏（文惠路16号）；

公示时间：2026年4月28日——2026年5月9日

三、联系方式和意见反馈


联系地点：无锡市自然资源和规划局惠山分局（无锡市惠山区文惠路16号）

邮政编码：214174


联系电话：0510-83598309

电子邮箱：ghjhsfj@163.com

公示旨在征询公众意见，并非最终审批结果。公示期间，如有意见或建议，请反馈给我局（请注明本人身份、联系电话或地址）。

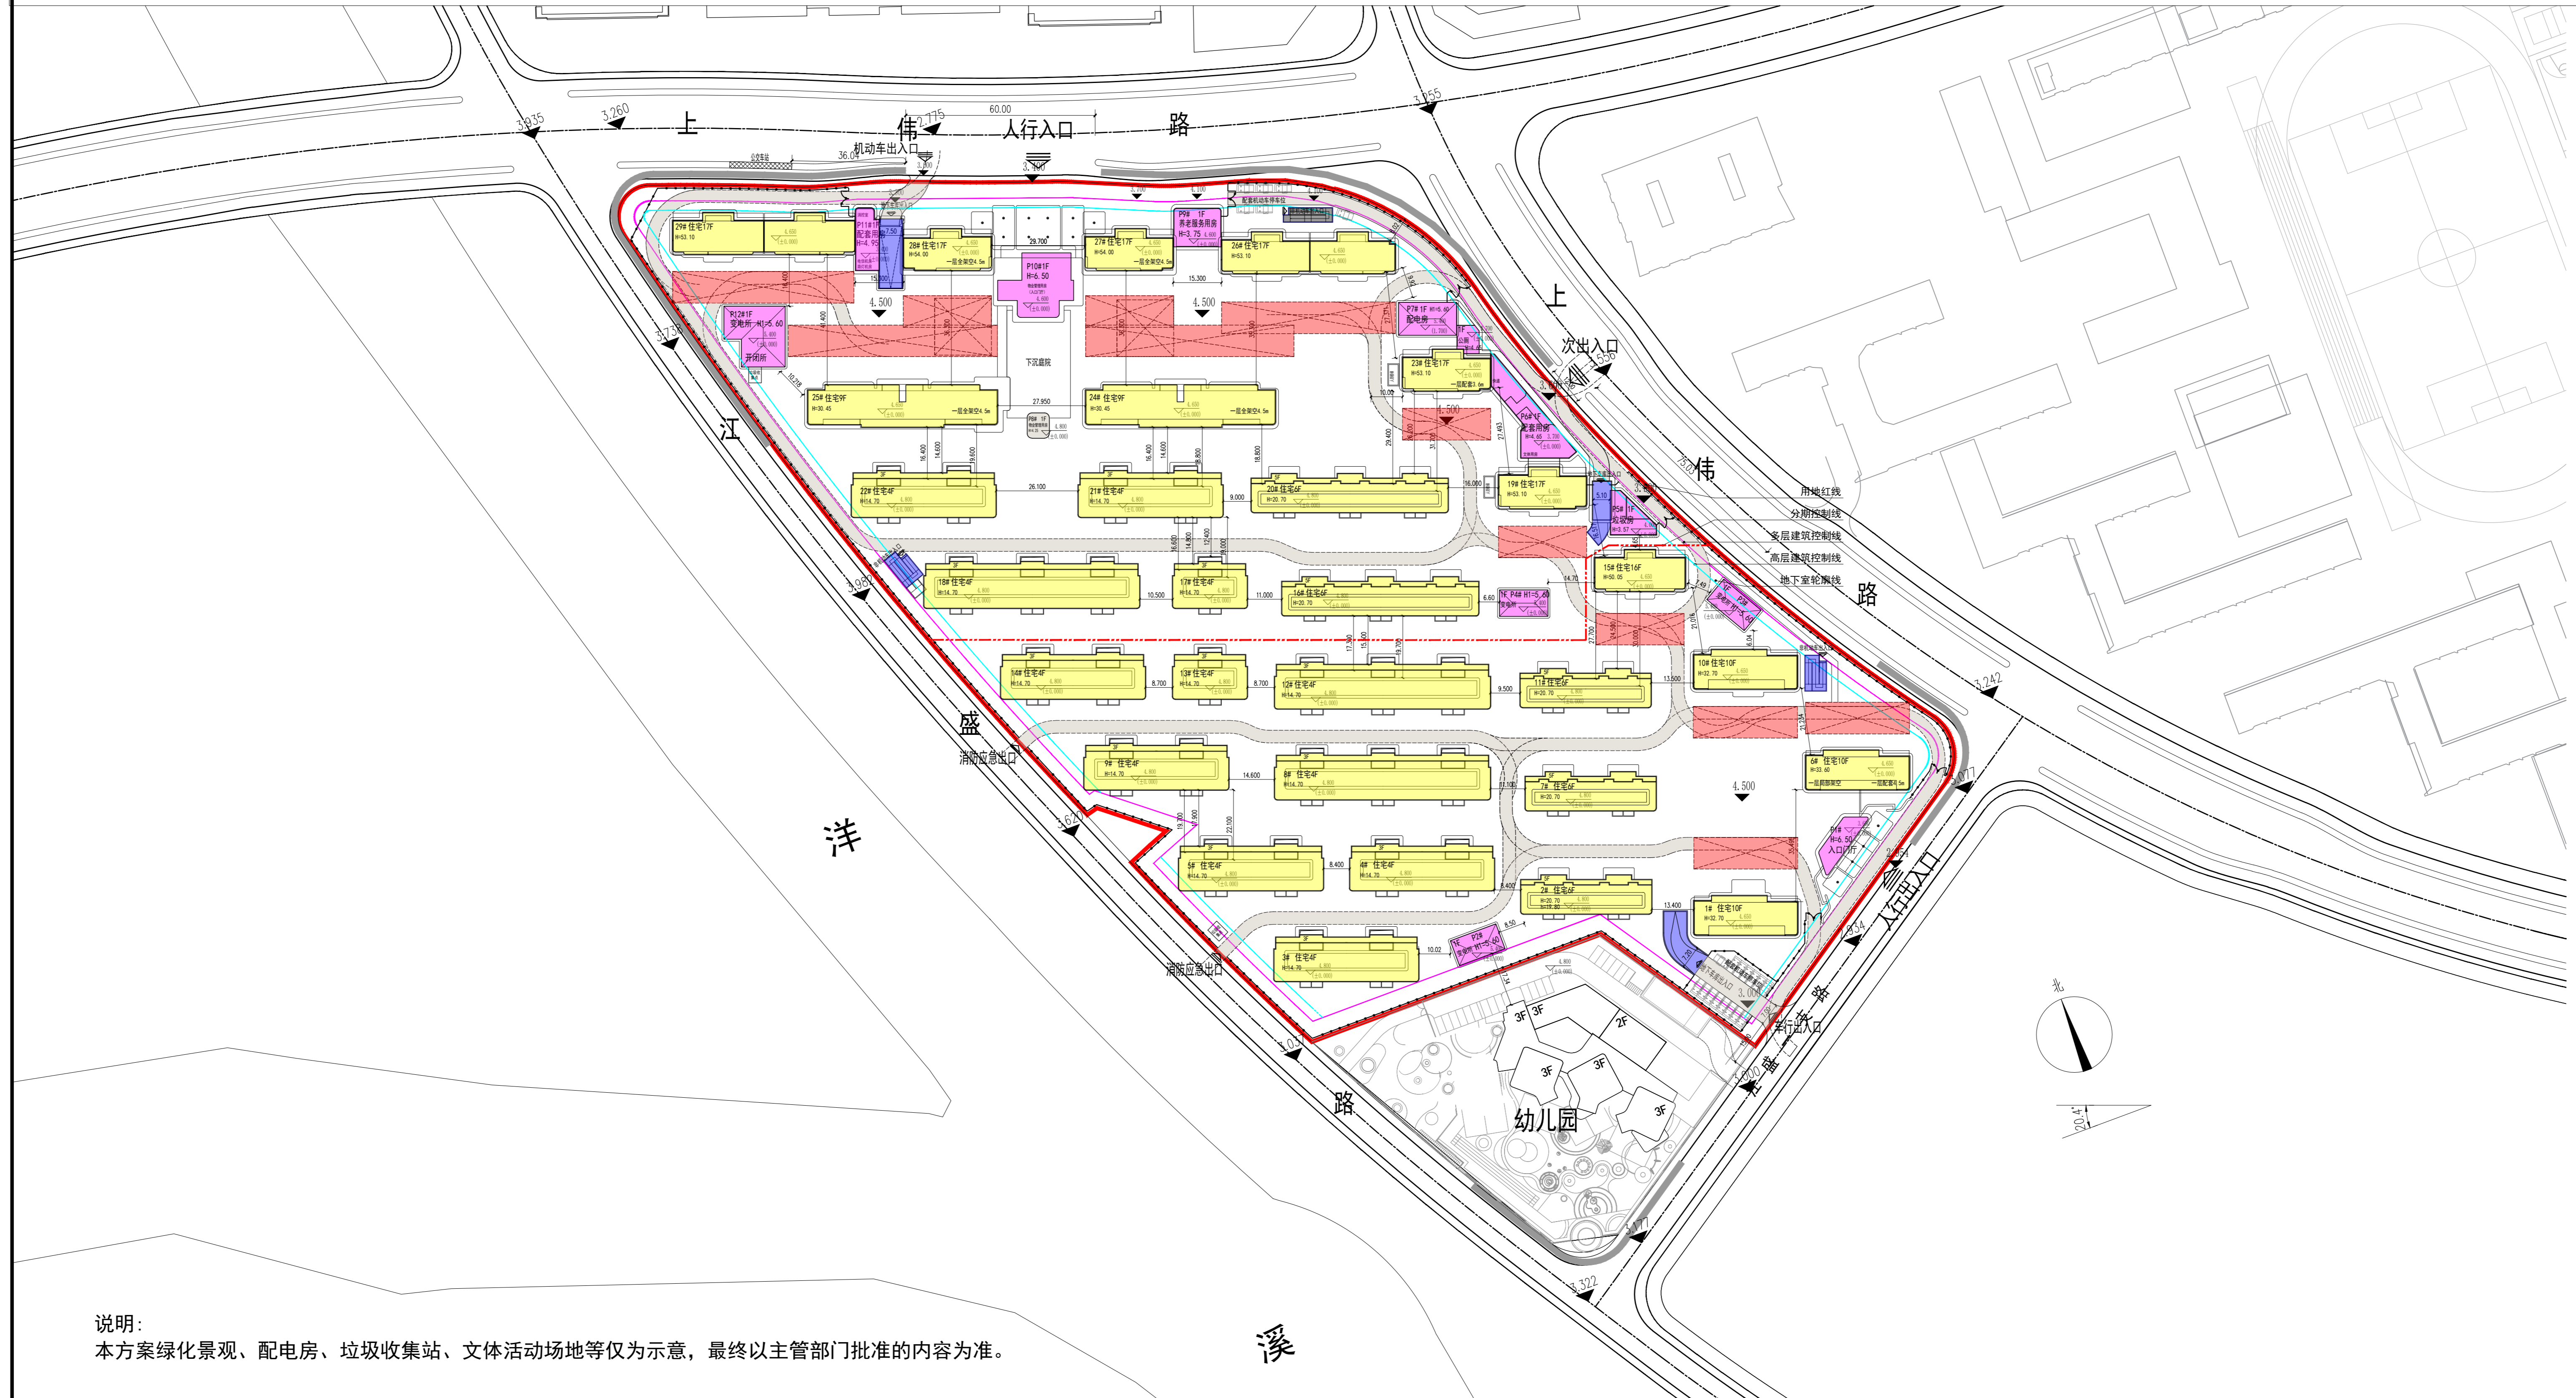

无锡市自然资源和规划局监制
2026年4月27日

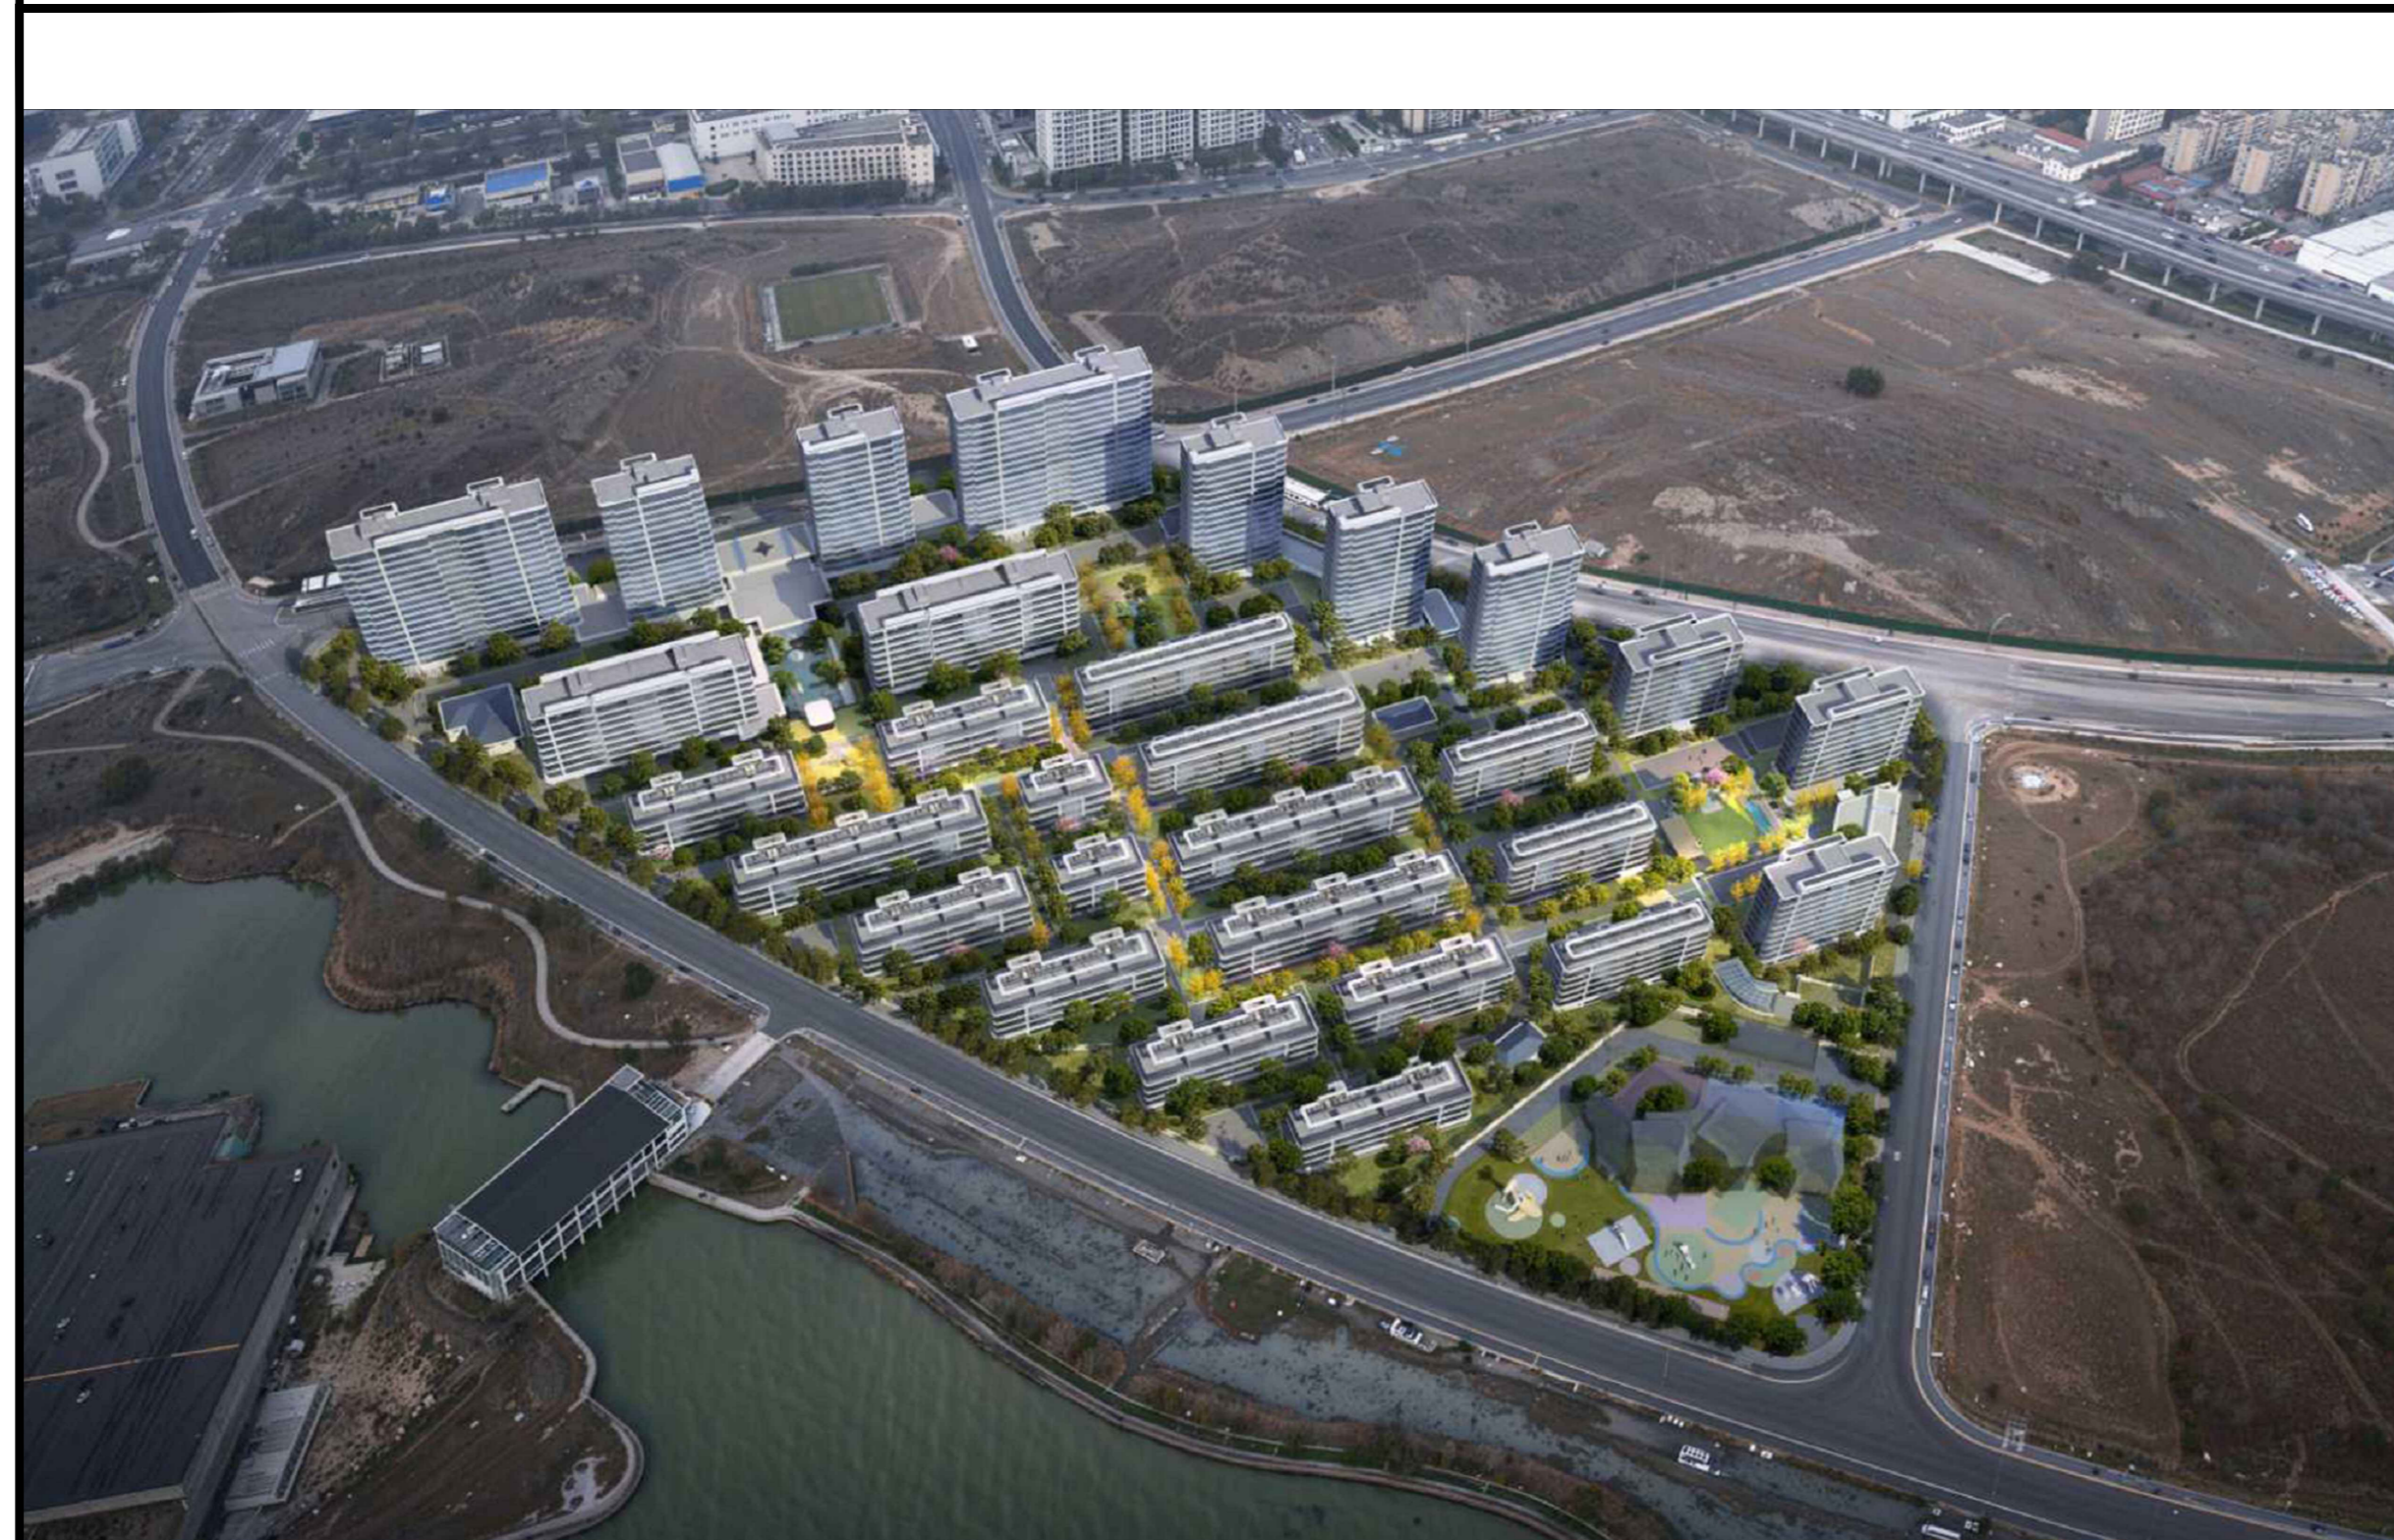

鸟瞰图（仅为示意）



单体效果图（仅为示意）



单体效果图（仅为示意）