


安阳山路（人民路～桃溪路）新建工程方案审查批前公示图

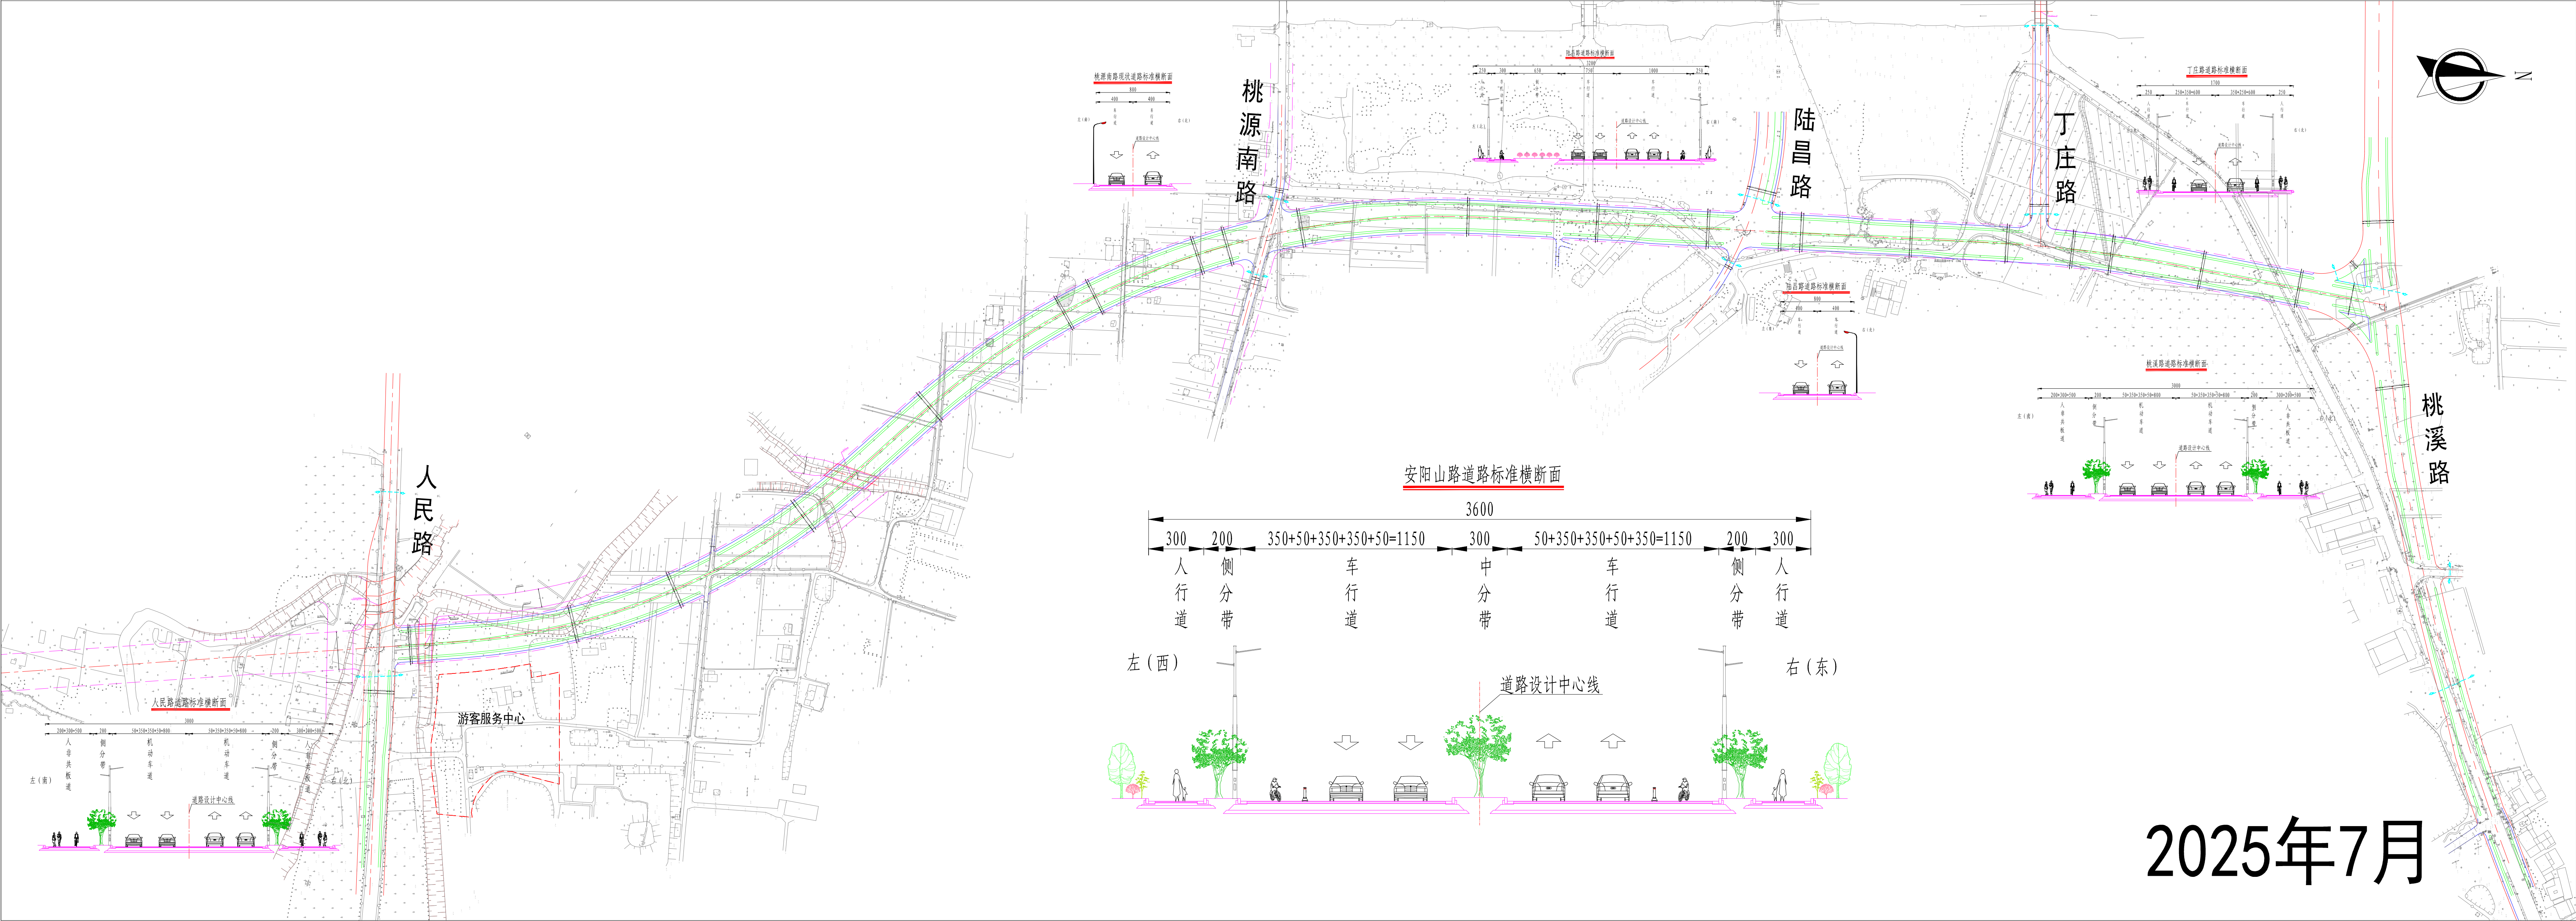

2025年7月