
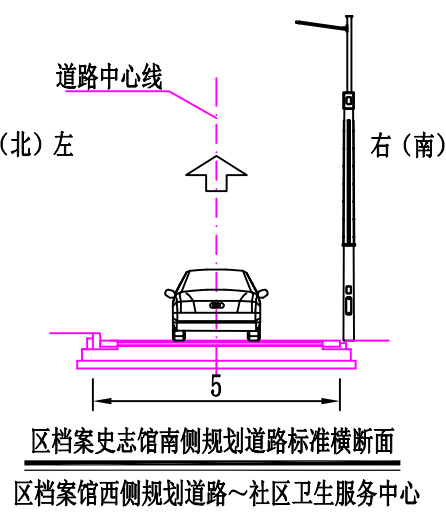
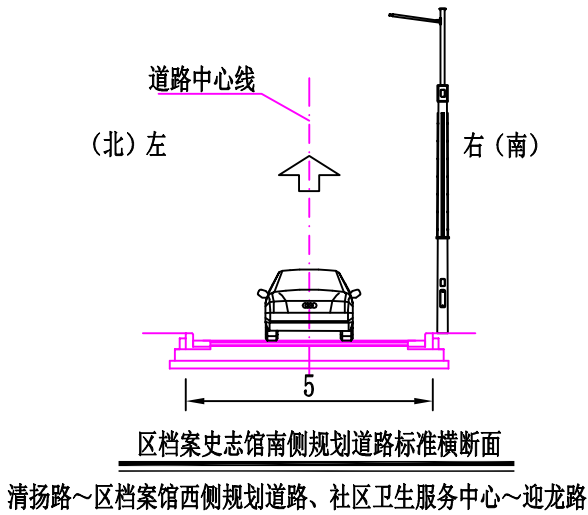


区档案史志馆南侧规划道路（清扬路-迎龙路）新建工程 规划方案审查批前公示图

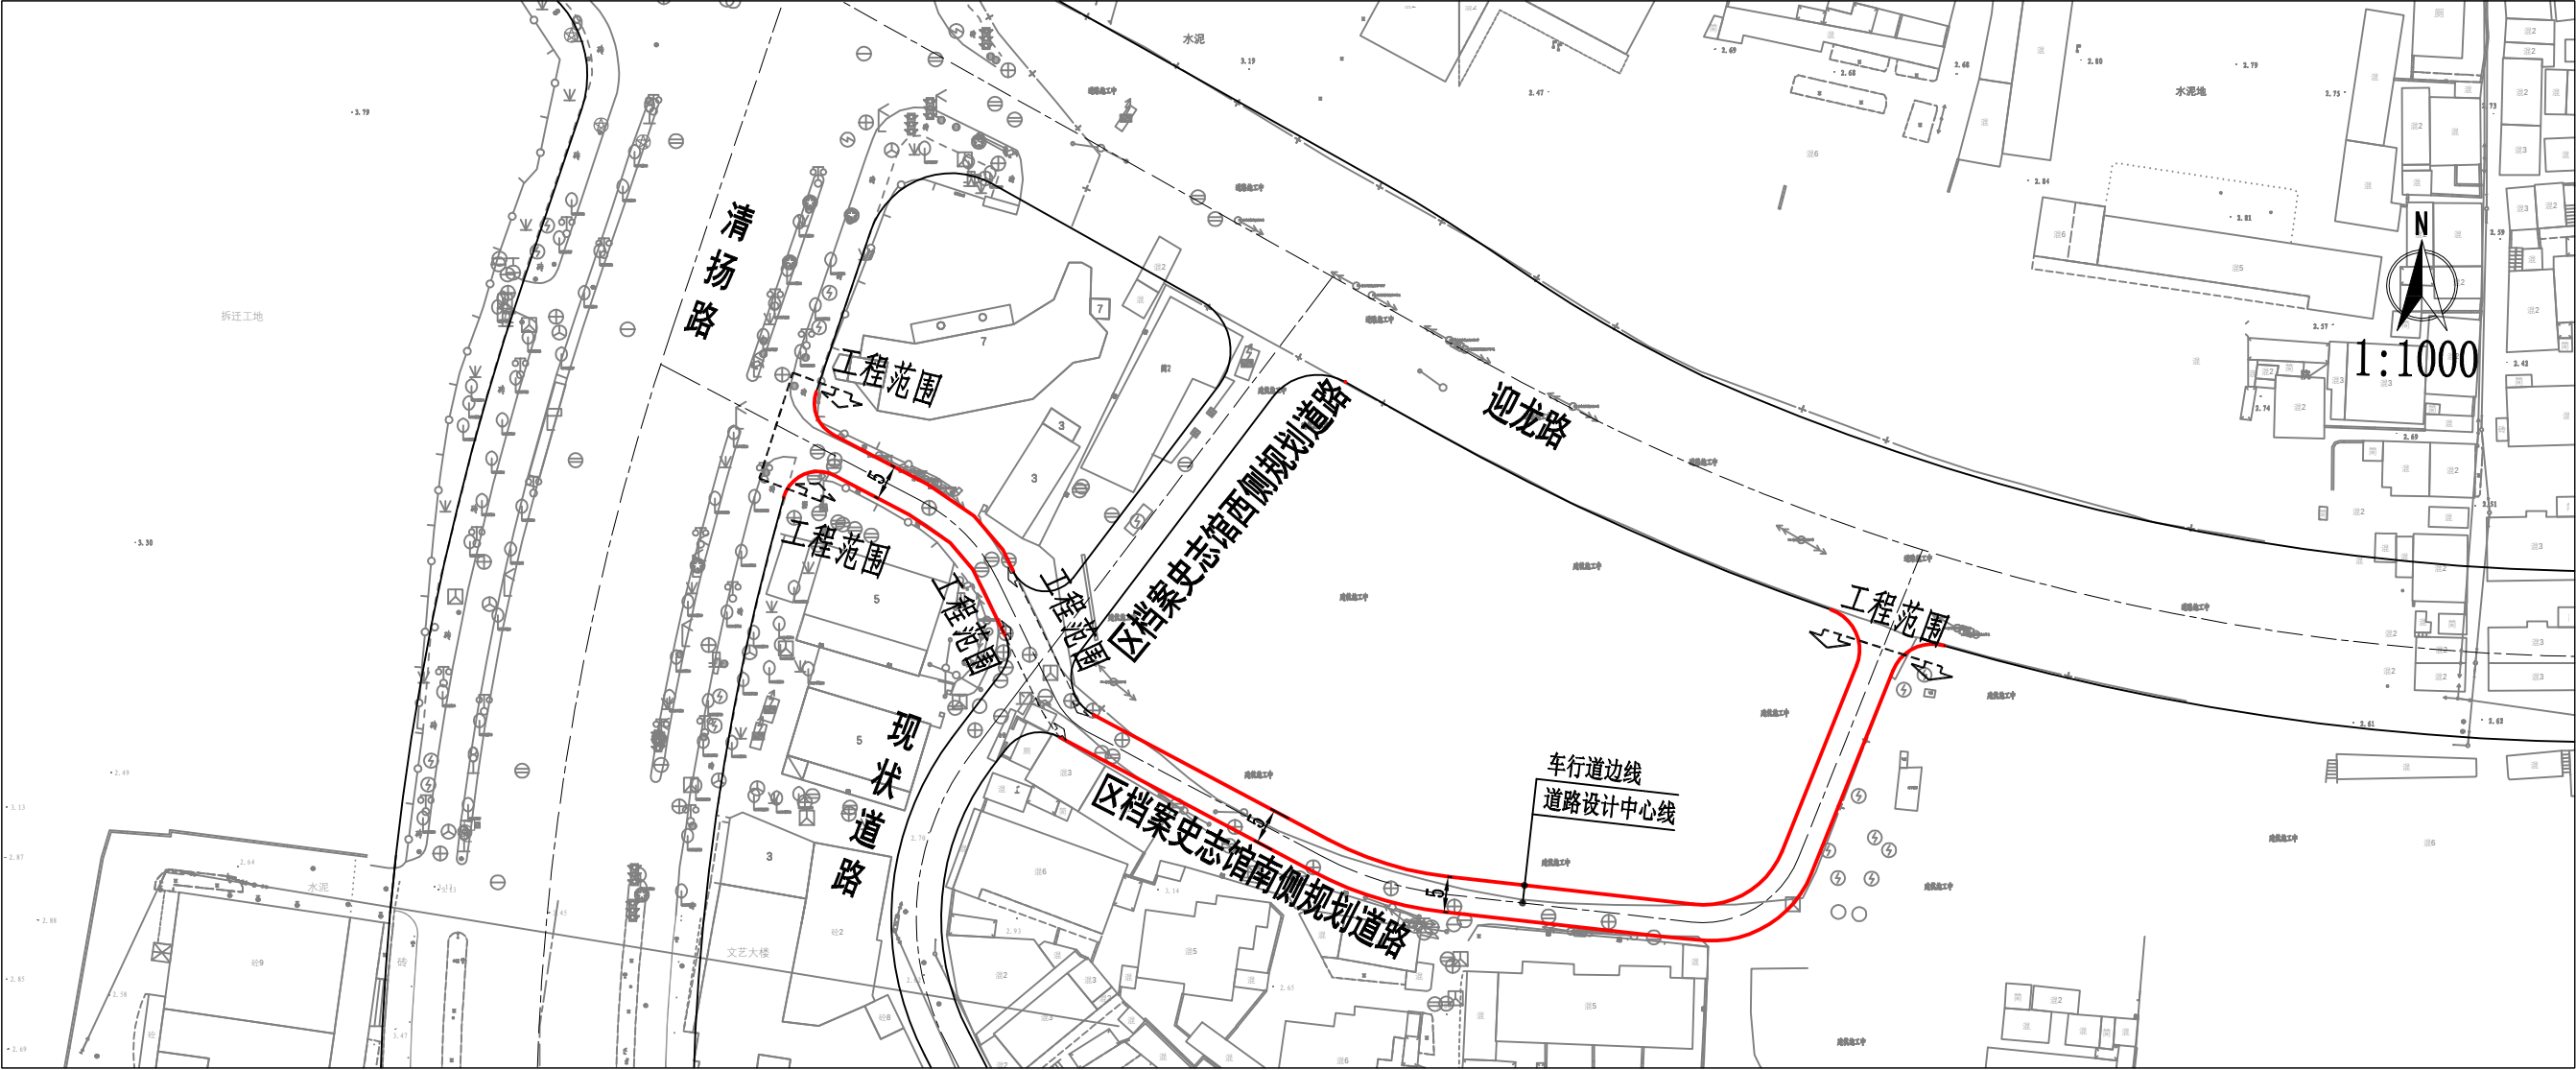

2025年10月