

无锡市建设工程设计方案公示

XDG-2022-56号地块建设项目

根据城乡规划建设有关规定，现对无锡润恒置业有限公司XDG-2022-56号地块建设工程规划方案进行公示。

一、项目概况

该项目位于锡山区安镇街道吼山南路东、弘业东路北，建设单位为无锡润恒置业有限公司。

项目可建设用地面积约55582.5平方米，用地性质为二类住宅用地。

项目总建筑面积约14.33万平方米，其中地上建筑面积约9.73万平方米，地下建筑面积约4.6万平方米；容积率、建筑密度、绿地率等相关指标符合规划要求。（具体详见规划公示图）

二、公示地点和时间

公示地点：

- 项目所在地现场；
- 无锡市自然资源和规划局网站（zrzy.wuxi.gov.cn）；
- 无锡市自然资源和规划局锡山分局一楼大厅规划公示栏（东亭南路2号）；

公示时间：2025年10月31日---2025年11月10日

三、联系方式和意见反馈

联系地点：无锡市自然资源和规划局锡山分局（无锡市锡山区东亭南路2号）

邮政编码：214000


联系电话：88207321

电子邮箱：xishanguihuaaju@163.com

公示旨在征询公众意见，并非最终审批结果。公示期间，如有意见或建议，请反馈给我局（请注明本人身份、联系电话或地址）。

无锡市自然资源和规划局监制
2025年10月31日

方案总平面图

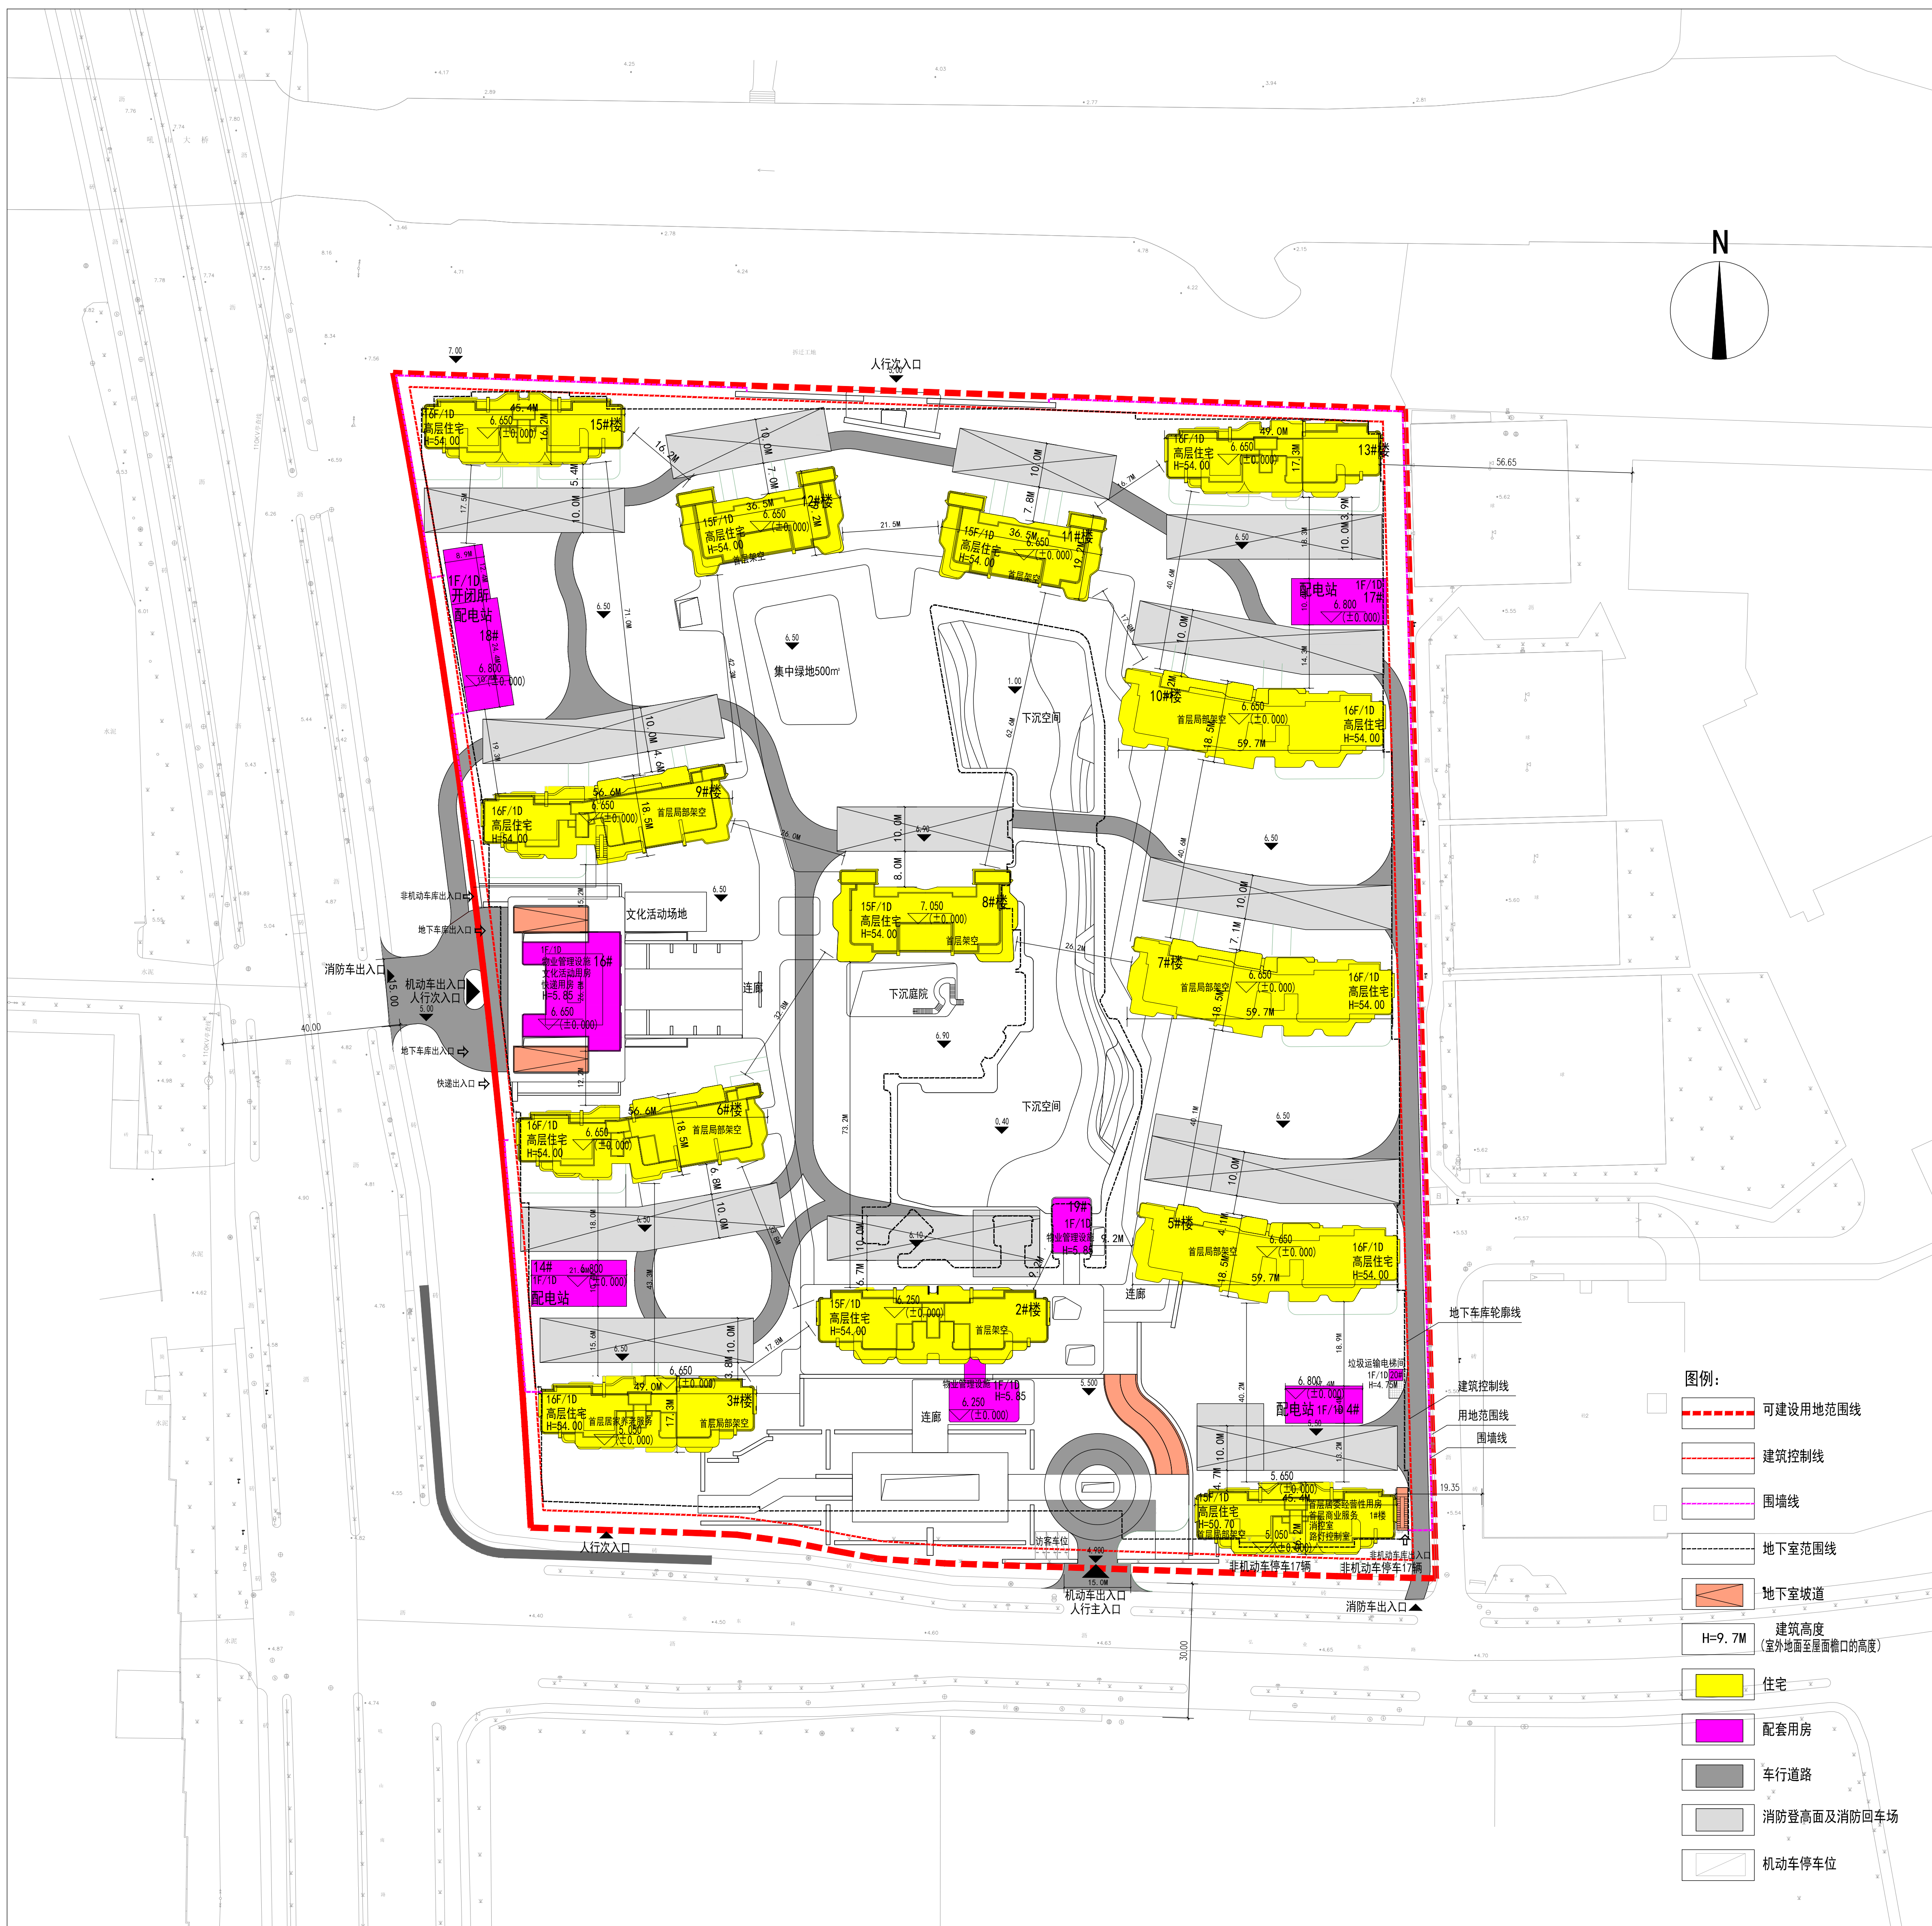

说明：
本方案绿化景观、配电房、垃圾收集站等仅为示意，最终以主管部门批准的内容为准。



鸟瞰图（仅为示意）



沿街效果图（仅为示意）



单体效果图（仅为示意）