

无锡市建设工程设计方案公示

根据城乡规划管理有关规定，现对黄氏喉康中医药有限公司食品园21-1号地块产业园建设工程设计方案进行公示。

一、项目概况

该项目位于梁溪区广益街道通沙路与通益路交叉口西北侧，建设单位为黄氏喉康中医药有限公司。

项目可建设用地面积约15680平方米，用地性质为新型工业用地。

项目总建筑面积约3.97万平方米，其中地上建筑面积约3.37万平方米，地下建筑面积约0.60万平方米；容积率、建筑密度、绿地率等相关指标符合规划要求。（具体详见规划公示图）

二、公示地点和时间

公示地点：

- 1、项目所在地现场；
- 2、无锡市自然资源和规划局网站（zrzy.wuxi.gov.cn）；
- 3、无锡城市规划展示馆公示厅公示栏（无锡市梁溪区学前西路2号）；

公示时间：2025年12月12日——2025年12月22日

三、联系方式和意见反馈

联系地点：无锡市自然资源和规划局梁溪分局

邮政编码：214031


联系电话：81009909

电子邮箱：gh_jxkc@163.com

公示旨在征询公众意见，并非最终审批结果。公示期间，如有意见或建议，请反馈给我局（请注明本人身份、联系电话或地址）。

食品园21-1号地块产业园建设项目

方案总平面图

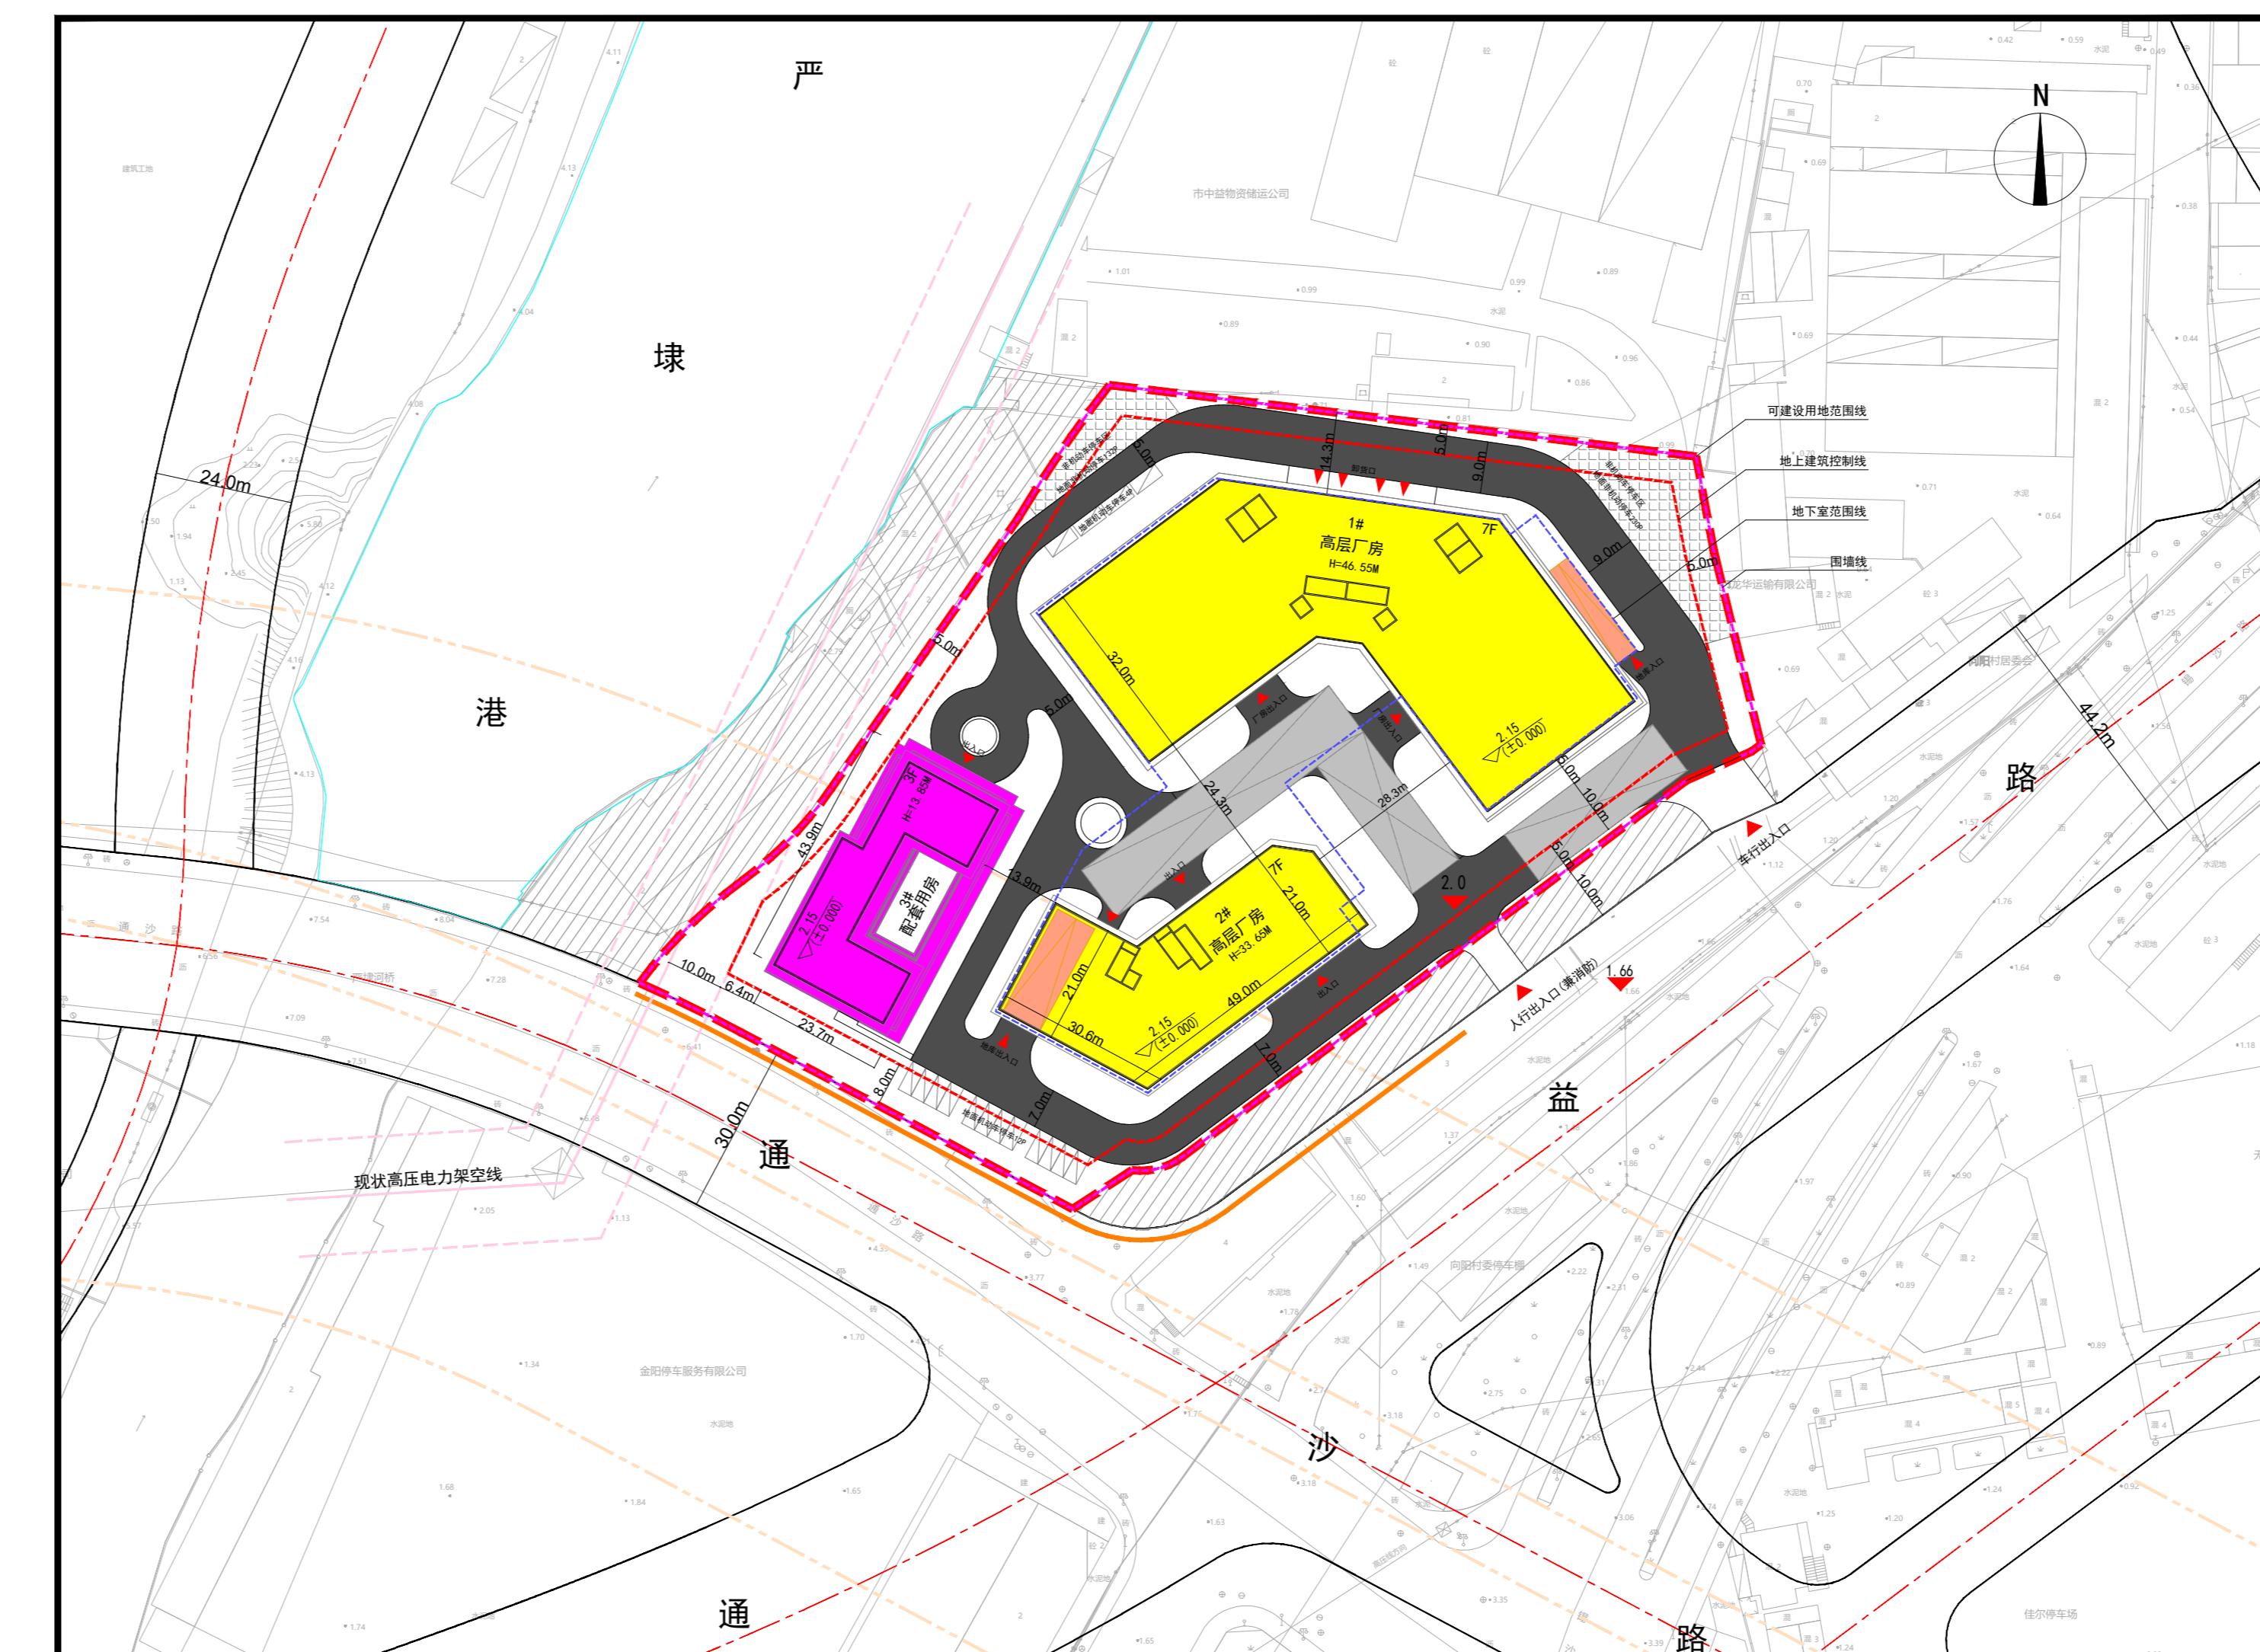

图例：

- 可建设用地范围线
- 地上建筑控制线
- 围墙线
- 地下室范围线
- 地下室外坡道
- H=9.7M (室外地面至屋面檐口的高度)
- 工业生产用房
- 配套用房
- 车行道路
- 消防登高面及消防回车场
- 机动车停车位
- 非机动车停车位

无锡市自然资源和规划局监制
2025年12月11日



鸟瞰图（仅为示意）

单体效果图（仅为示意）

单体效果图（仅为示意）