

无锡市建设工程设计方案公示

根据城乡规划建设有关规定，现对无锡市梁溪区山北街道办事处的无锡锡航康养二期扩建项目地块建设工程设计方案进行公示。

一、项目概况
该项目位于无锡市梁溪区山北街道锡航新村11、12号，建设单位为无锡市梁溪区山北街道办事处。
项目可建设用地面积约5139.8平方米，用地性质为社会福利用地。
项目总建筑面积约0.26万平方米，其中地上建筑面积约0.26万平方米；容积率、建筑密度、绿地率等相关指标符合规划要求。（具体详见规划公示图）


二、公示地点和时间
公示地点：
1、项目所在地现场：无锡市梁溪区山北街道锡航新村11、12号；
2、无锡市自然资源和规划局网站（zrzy.wuxi.gov.cn）；
3、无锡市城市规划展示馆公示厅公示栏（无锡市梁溪区学前西路2号）；
公示时间：2026年1月29日——2026年2月9日

三、联系方式和意见反馈
联系地点：无锡城市规划展示馆公示厅公示栏（无锡市梁溪区学前西路2号）
邮政编码：214031
联系电话：81009952
电子邮箱：ghjxkc@163.com
公示旨在征询公众意见，并非最终审批结果。公示期间，如有意见或建议，请反馈给我局（请注明本人身份、联系电话或地址）。

无锡市自然资源和规划局监制
2026年1月28日

无锡锡航康养二期扩建项目

方案总平面图

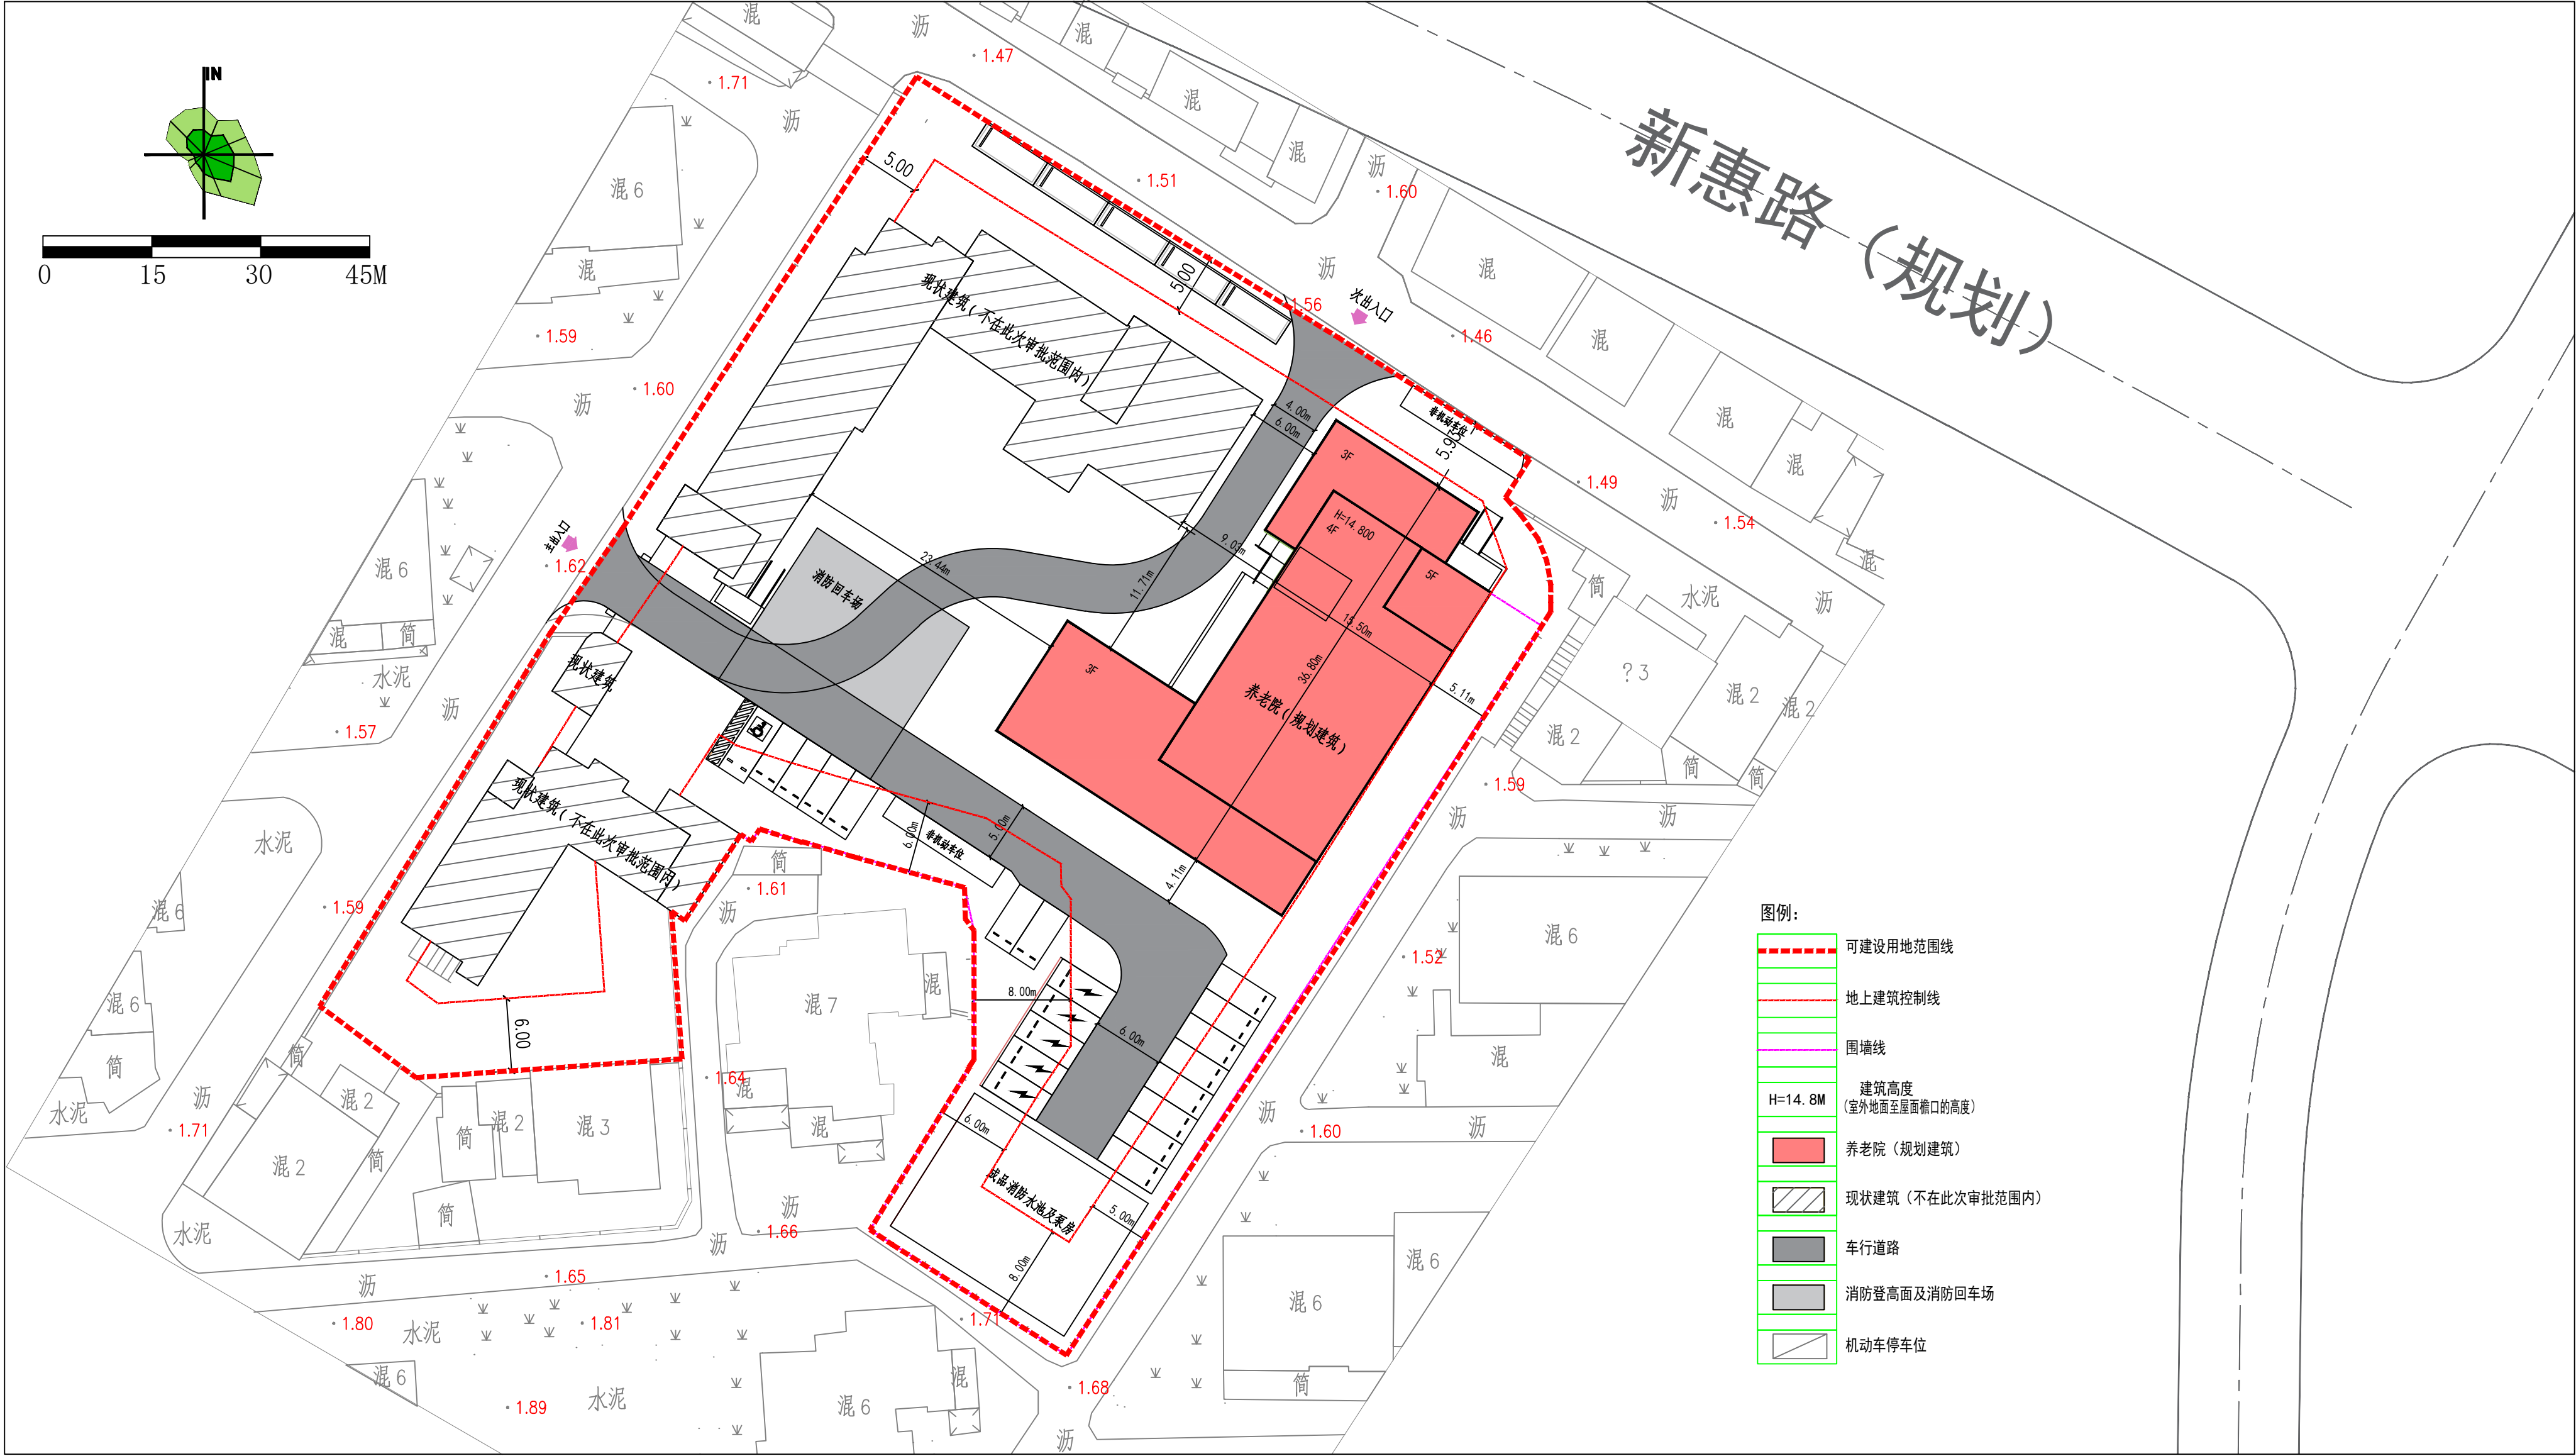

鸟瞰图（仅为示意）



单体效果图（仅为示意）



单体效果图（仅为示意）